


上手楽屋

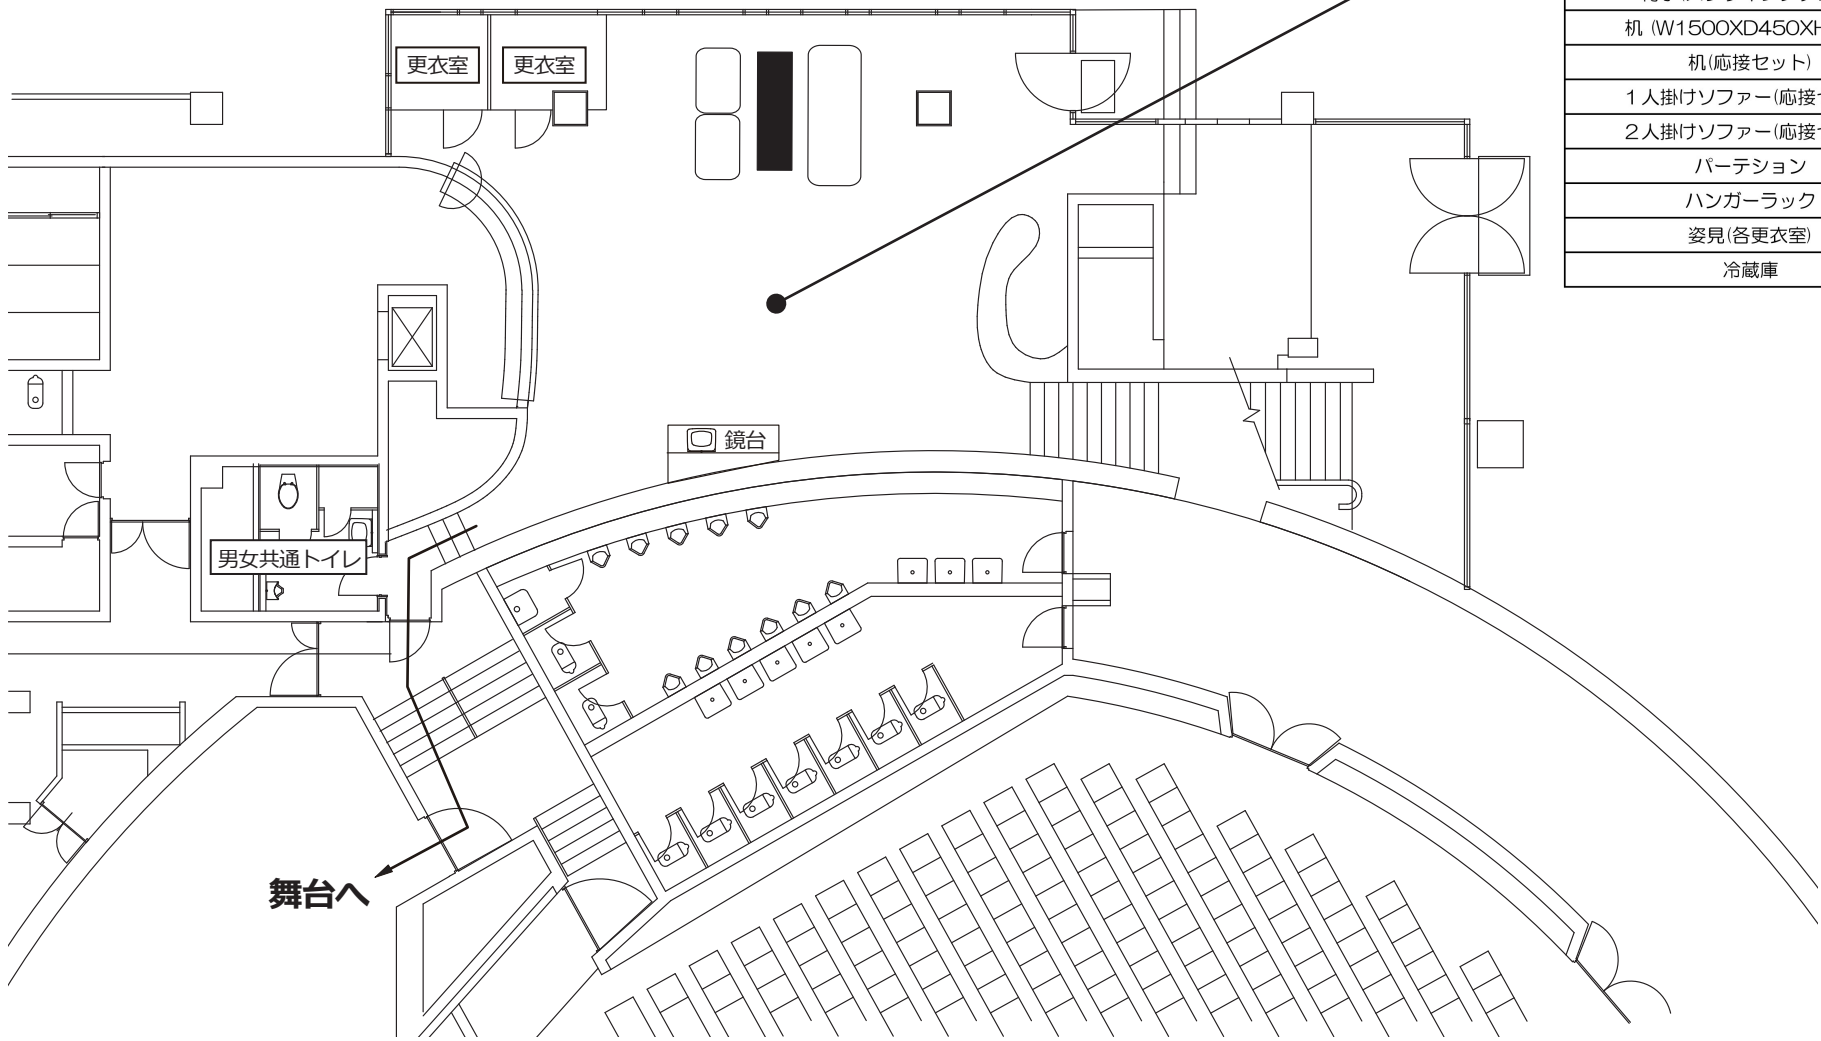

上手控室(12.9㎡) 1階	
椅子(スタッキングチェア)	20
机 (W1500XD450XH750)	6
机(応接セット)	1
1人掛けソファ(応接セット)	2
2人掛けソファ(応接セット)	1
パーティション	1
ハンガーラック	2
姿見(各更衣室)	2
冷蔵庫	1

1F : 上手楽屋詳細図