


第2楽屋(24㎡) 2階	
化粧前椅子(背なし丸椅子)	5
机(応接セット)	1
1人掛けソファ(応接セット)	2
2人掛けソファ(応接セット)	1
木製ハンガー	5
扇風機	1

第3楽屋(47㎡) 2階	
化粧前椅子(背なし丸椅子)	12
座卓 (W1800XD450XH310)	2
座布団	20
パーティション	1
木製ハンガー	12
扇風機	1

第4楽屋(65㎡) 2階	
化粧前椅子(背なし丸椅子)	16
机(応接セット)	1
1人掛けソファ(応接セット)	2
3人掛けソファ(応接セット)	1
座卓 (W1800XD450XH310)	2
座卓 (W970XD450XH310)	1
座布団	20
パーティション	1
木製ハンガー	16
扇風機	1

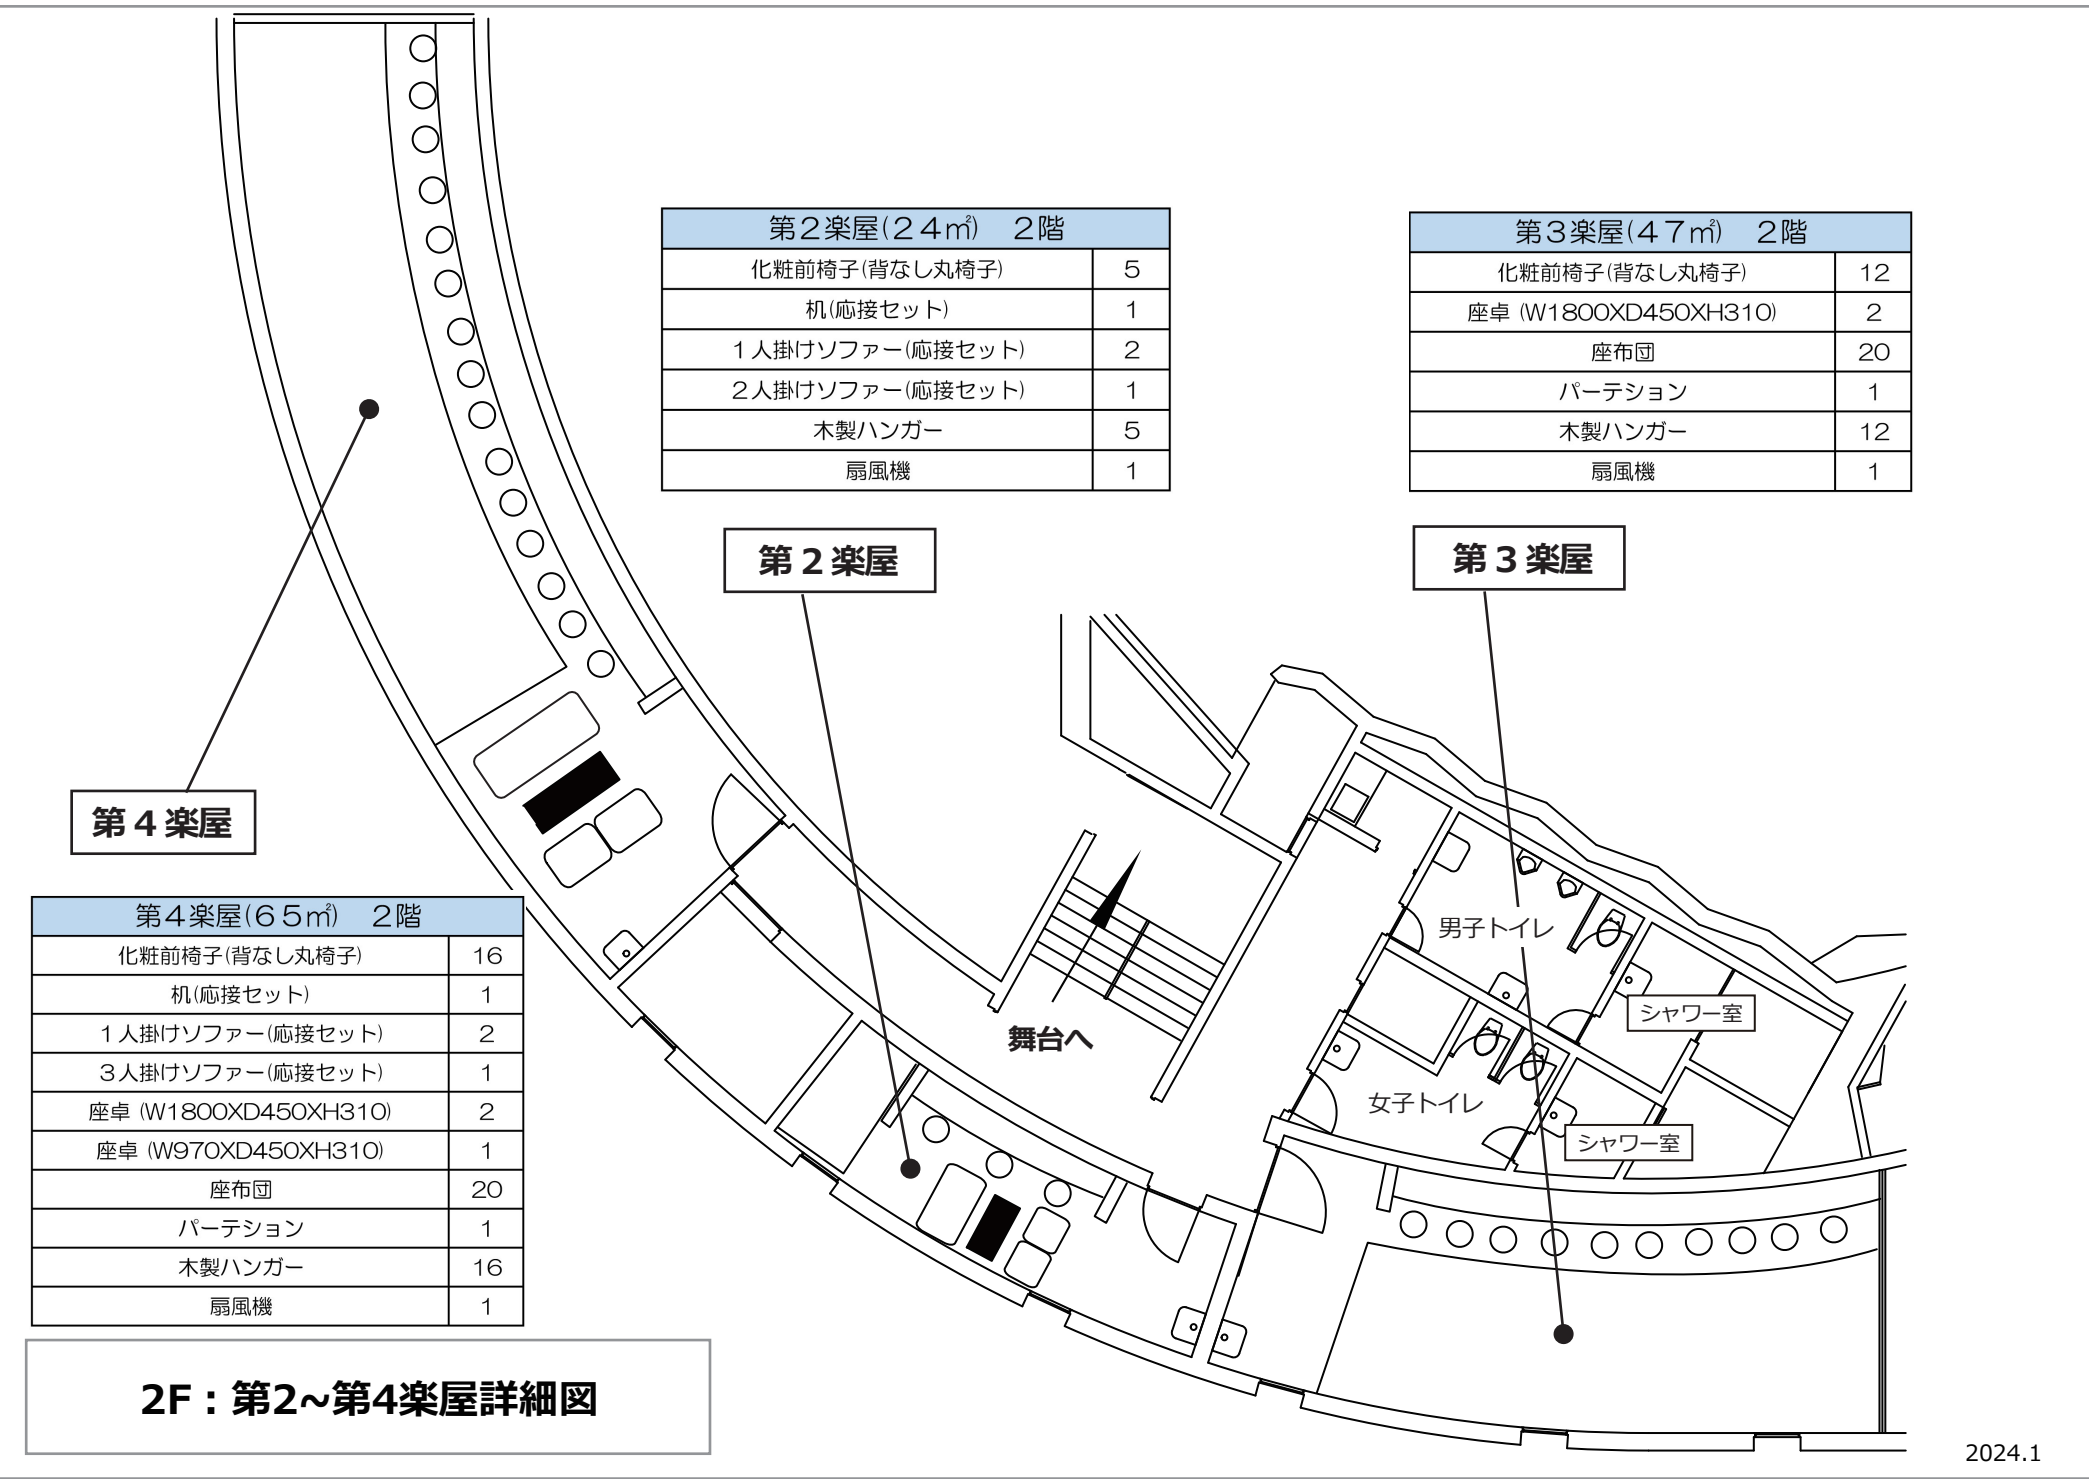

第4楽屋

第2楽屋

第3楽屋

舞台へ

男子トイレ

女子トイレ

シャワー室

シャワー室

2F : 第2~第4楽屋詳細図