


1F 大ホール

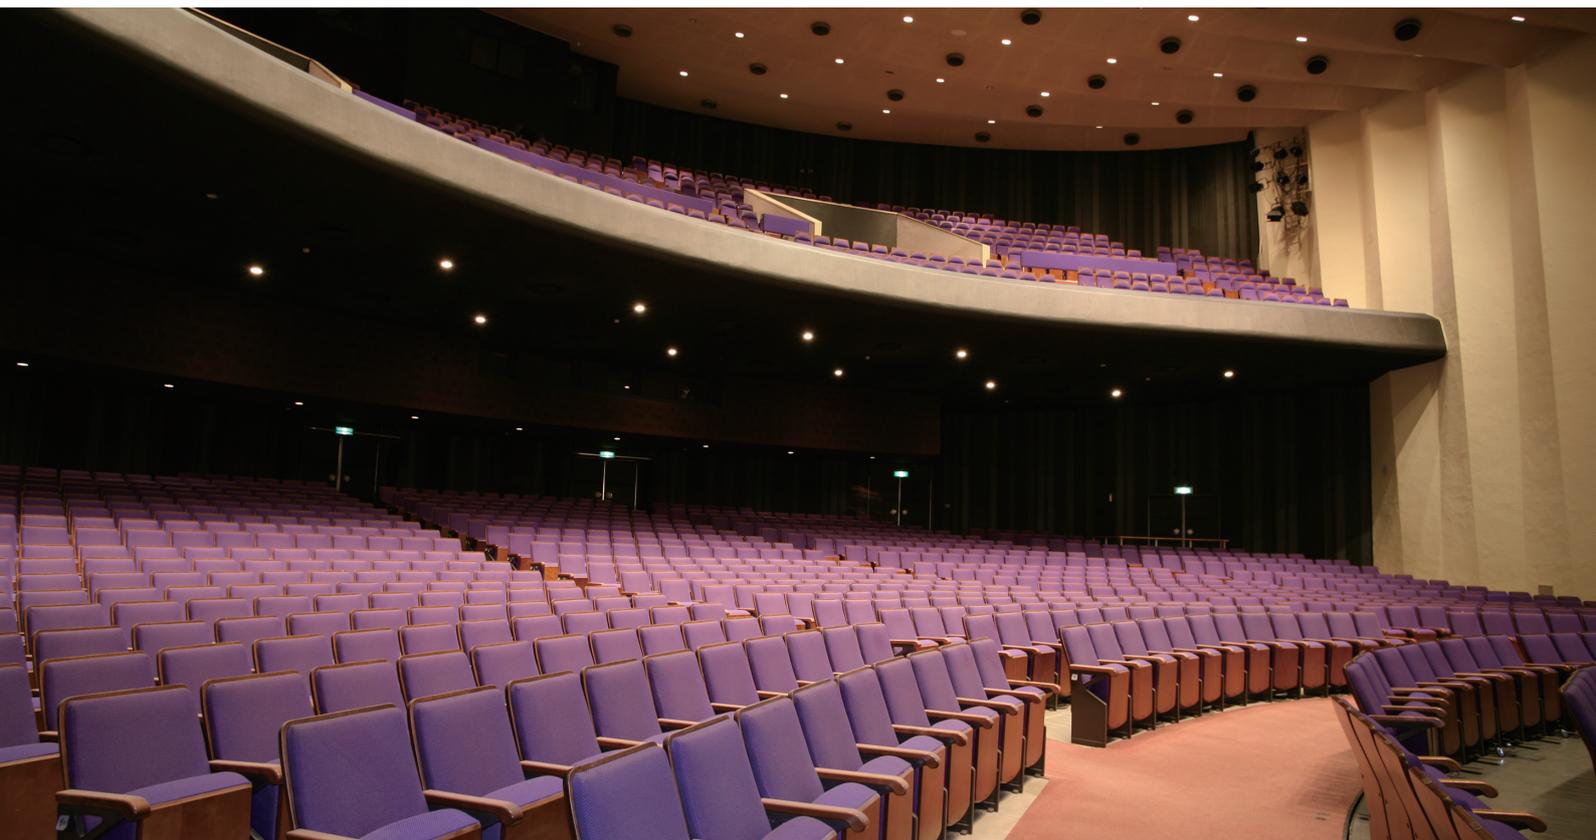


オーケストラピットや迫り舞台を備えた多目的ホールで、クラシックコンサート、演劇、舞踊、映画などのイベントや、大会、式典、講演会などの会場としてご利用できます。


施設名	定員
大ホール	1501席（車イス席3席含む） ・1F 990人（オーケストラピット使用時928人） ・2F 511人

■ 座席表

1F

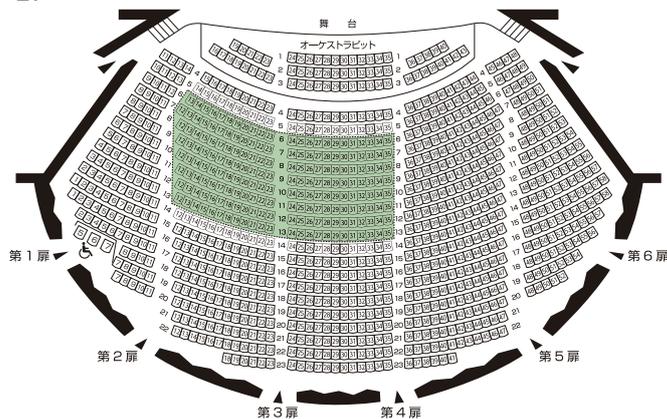


2F

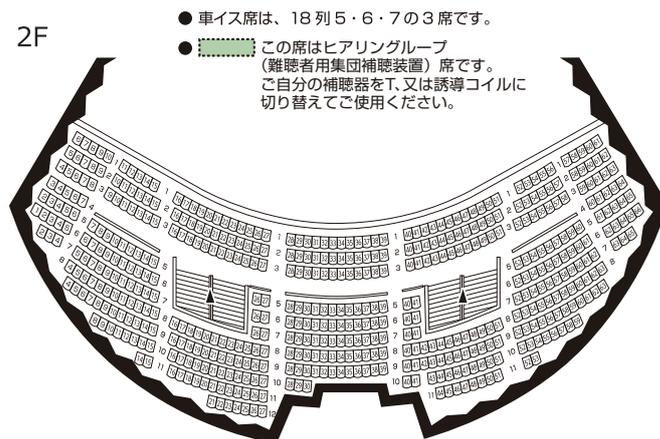

舞台 ■ 平面図

上・下迫り	巾5m×奥2.7m
中迫り	巾2m×奥2.7m

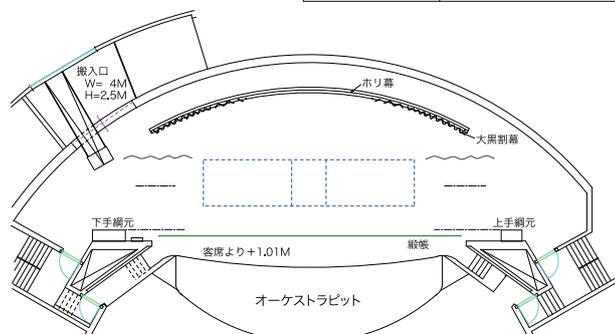


間口：18m 高さ：8m 奥行：8m



緞帳「火と水と土」



緞帳「岐阜城図」

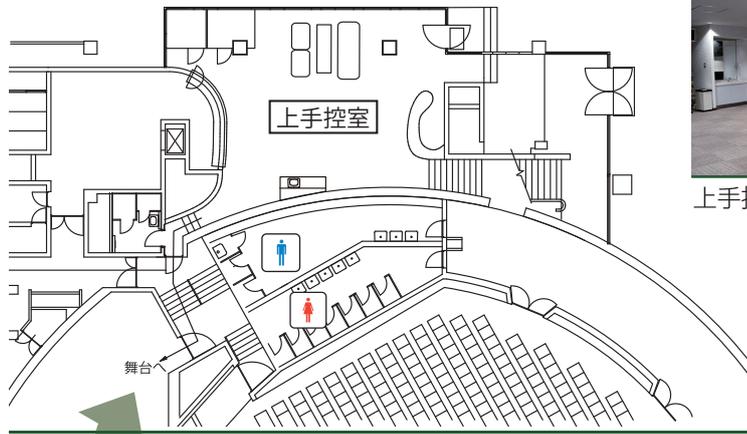


上手控室


1F ■ 上手控室詳細図



第4楽屋

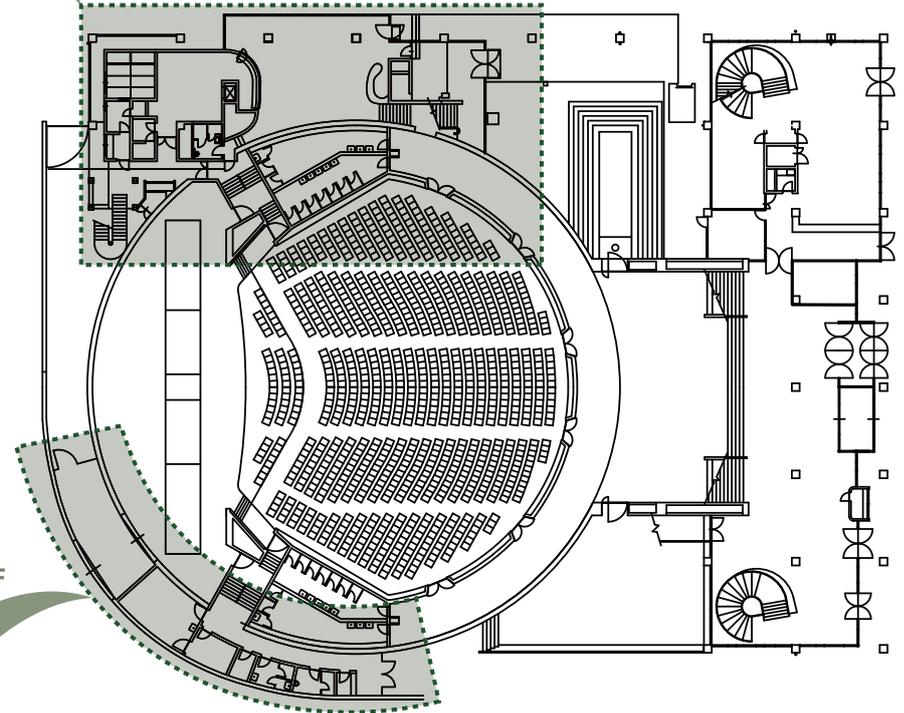

2F

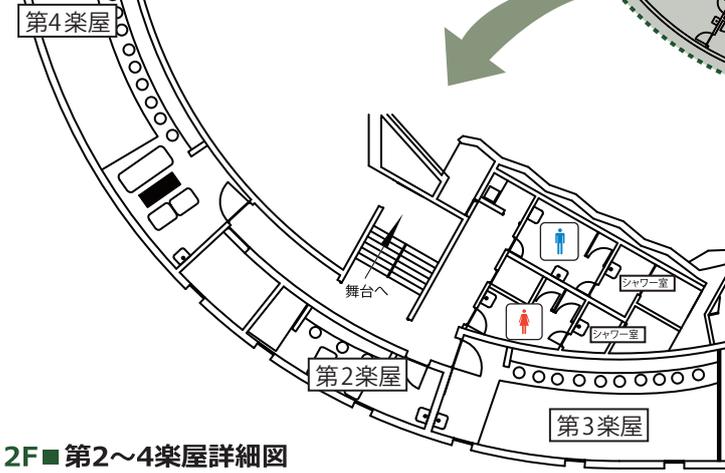

2F ■ 第2～4楽屋詳細図




第2楽屋



第3楽屋

控室	面積	化粧前数
主催者控室	9㎡	—
第1楽屋	25㎡	4
第2楽屋	24㎡	5
第3楽屋	47㎡	12
第4楽屋	65㎡	16
上手控室	129㎡	—
シャワー室 (男・女)	各4.2㎡	—

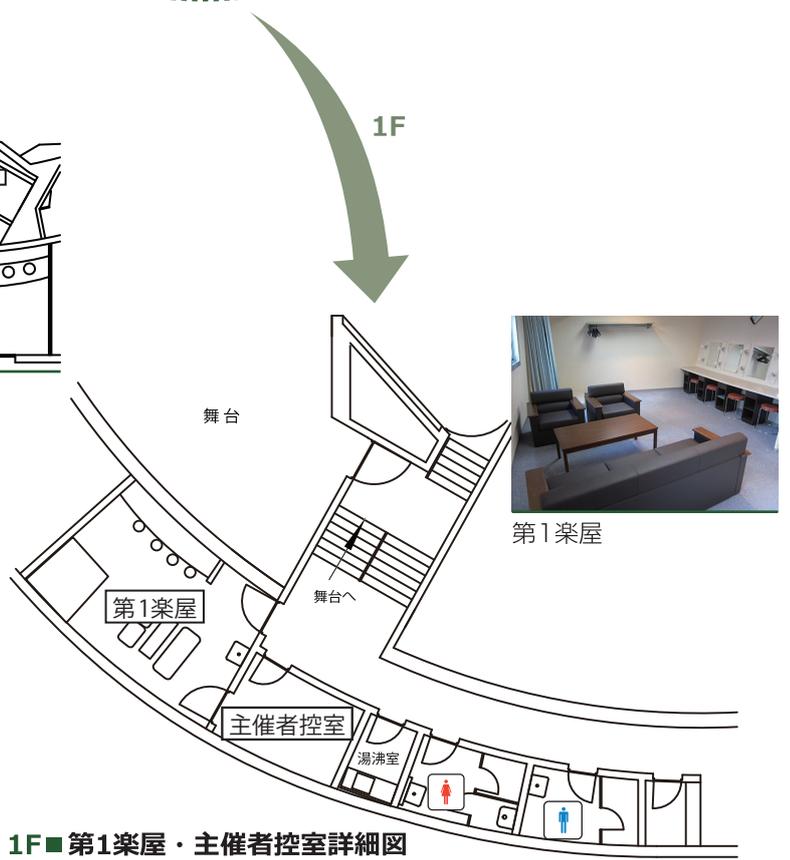

1F



第1楽屋

1F ■ 第1楽屋・主催者控室詳細図