

# 2F 展示ギャラリー




展示ワイヤー、スポットライト等を備えた展示会場です。絵画、書道、写真等の展示ができます。隣接する多目的ルームA・B、会議室48及び会議室80を同時に展示スペースとしてご利用できます。また、移動型ステージ (W 2,400×D1,200) 2台、椅子 (180脚)、マイク装置も備えていますので、講演会等の利用にも適しています。進学・就職ガイダンスなど説明会の会場としてもご利用できます。




パネル収納時

施設名	面積	定員	天井高
展示ギャラリー	367㎡	シアター形式の場合180人	2700mm (らせん階段周辺：H2300)

## 展示ギャラリー ■ 平面図

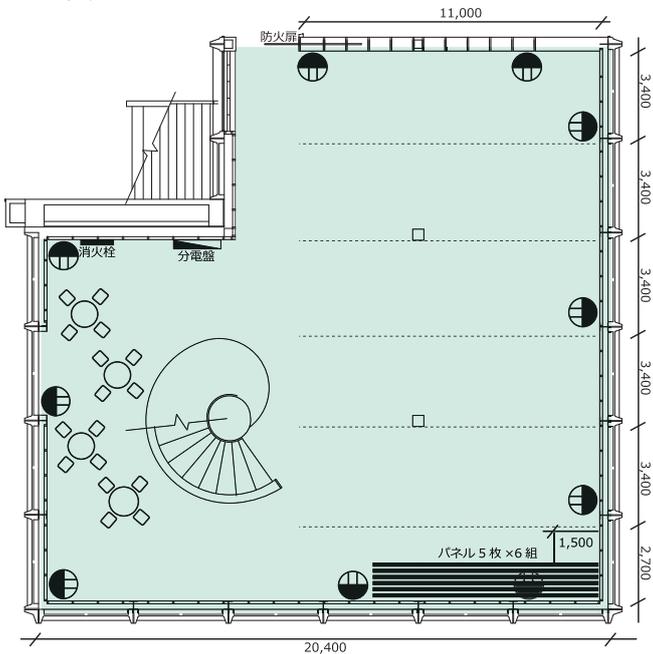

## 2F ■ 各室平面図

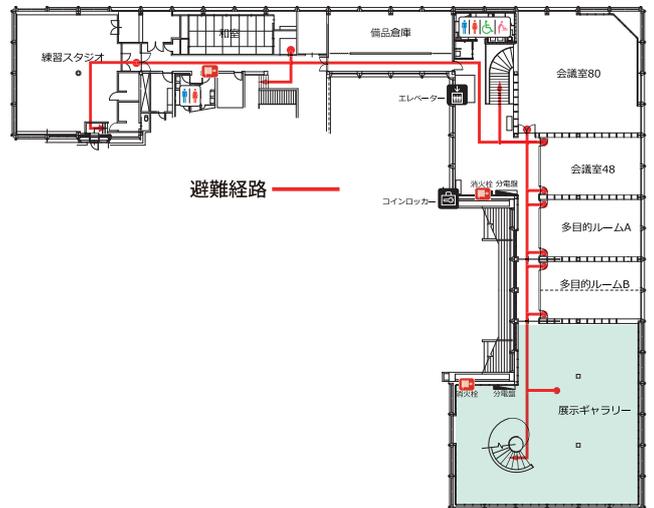

● = コンセント  
 - - - = パネル用レール




展示使用例



仮設舞台設置例(シアター)



講演会形式使用例(シアター)

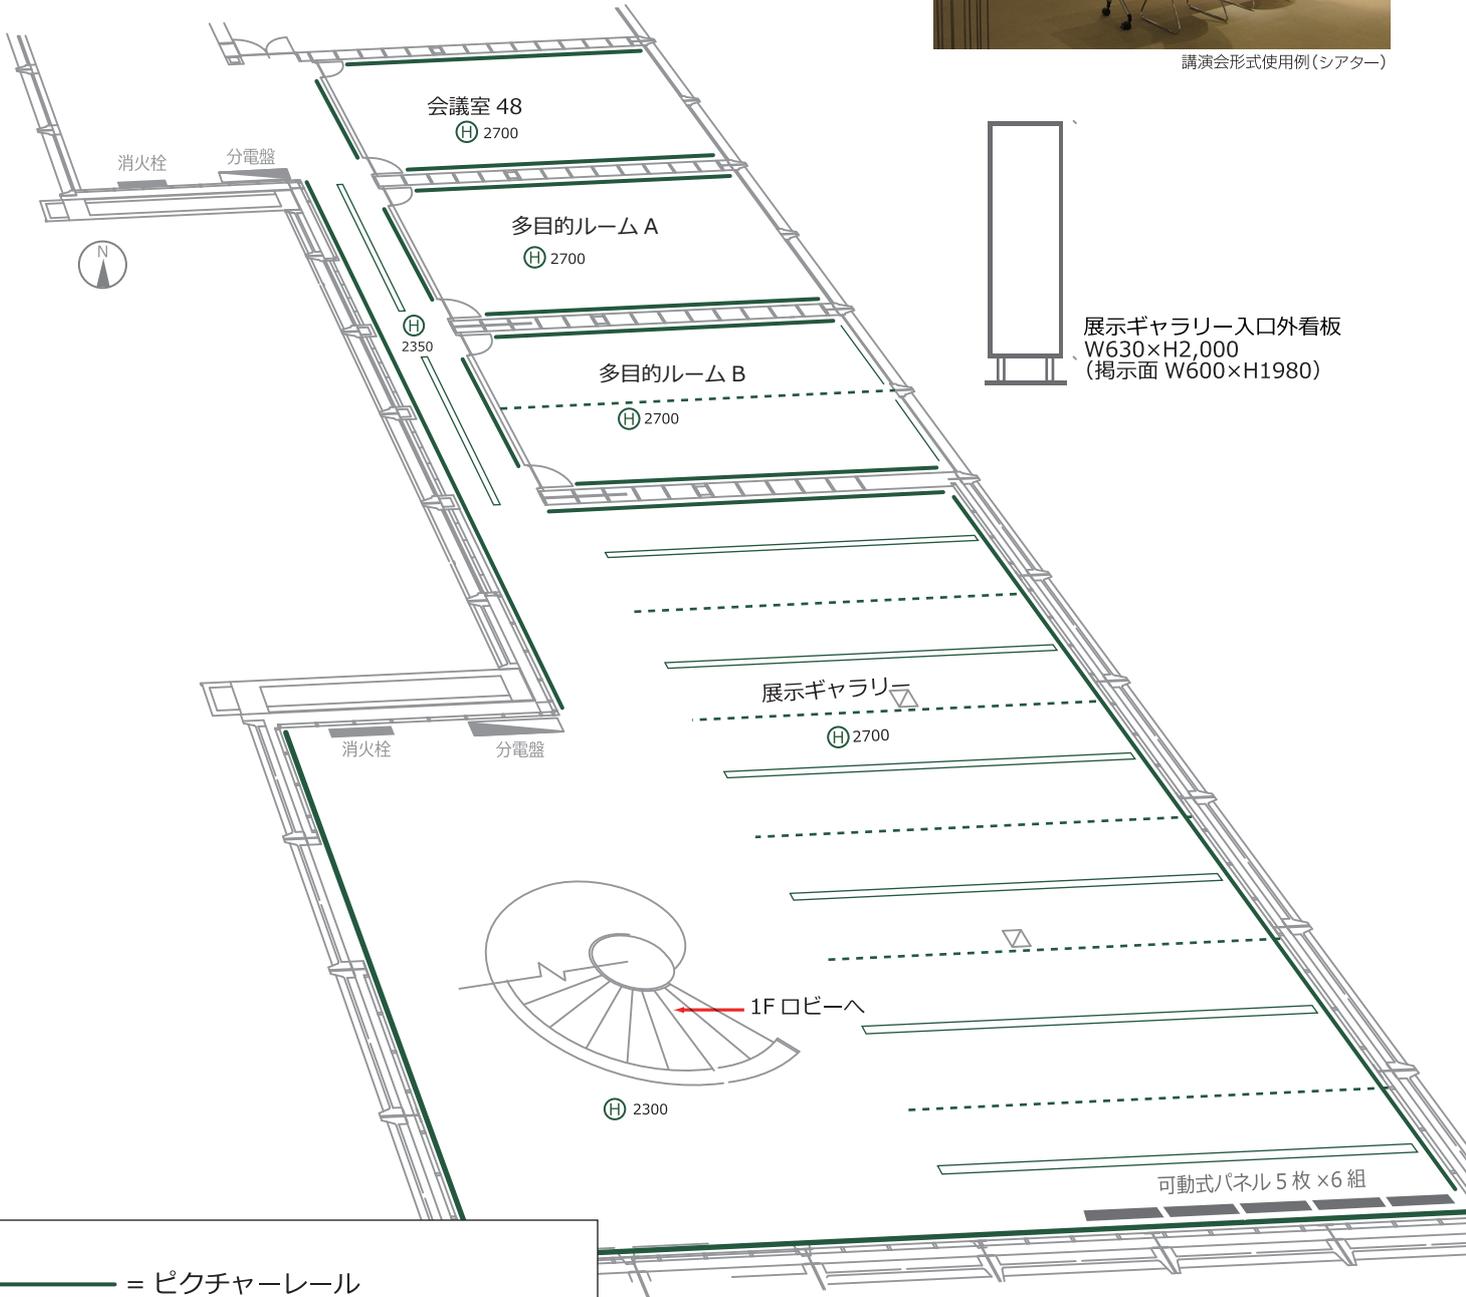

- = ピクチャーレール  
※多目的ルーム A・B、会議室 48 の東西の壁にもそれぞれピクチャーレールがございます。
- = スポットライト用ダクトレール  
(スポットライト1列につき11灯付※取り外し可)
- - - = 可動式パネル用レール
- Ⓜ = 天井高