

舞台

舞台へ

主催者控え室(9㎡) 1階	
椅子(背なし丸椅子)	3
机 (W1500XD450XH750)	4
ハンガーラック	2
木製ハンガー	3
コインロッカー	1
冷蔵庫	1

主催者控室

第1楽屋

第1楽屋(25㎡) 1階	
化粧前椅子(背なし丸椅子)	4
机(応接セット)	1
1人掛けソファ(応接セット)	2
3人掛けソファ(応接セット)	1
木製ハンガー	4
扇風機	1

湯沸室

女子トイレ


男子トイレ

1F : 第1楽屋・主催者控室詳細図

第2楽屋(24㎡) 2階	
化粧前椅子(背なし丸椅子)	5
机(応接セット)	1
1人掛けソファ(応接セット)	2
2人掛けソファ(応接セット)	1
木製ハンガー	5
扇風機	1

第3楽屋(47㎡) 2階	
化粧前椅子(背なし丸椅子)	12
座卓 (W1800XD450XH310)	2
座布団	20
パーティション	1
木製ハンガー	12
扇風機	1

第4楽屋(65㎡) 2階	
化粧前椅子(背なし丸椅子)	16
机(応接セット)	1
1人掛けソファ(応接セット)	2
3人掛けソファ(応接セット)	1
座卓 (W1800XD450XH310)	2
座卓 (W970XD450XH310)	1
座布団	20
パーティション	1
木製ハンガー	16
扇風機	1

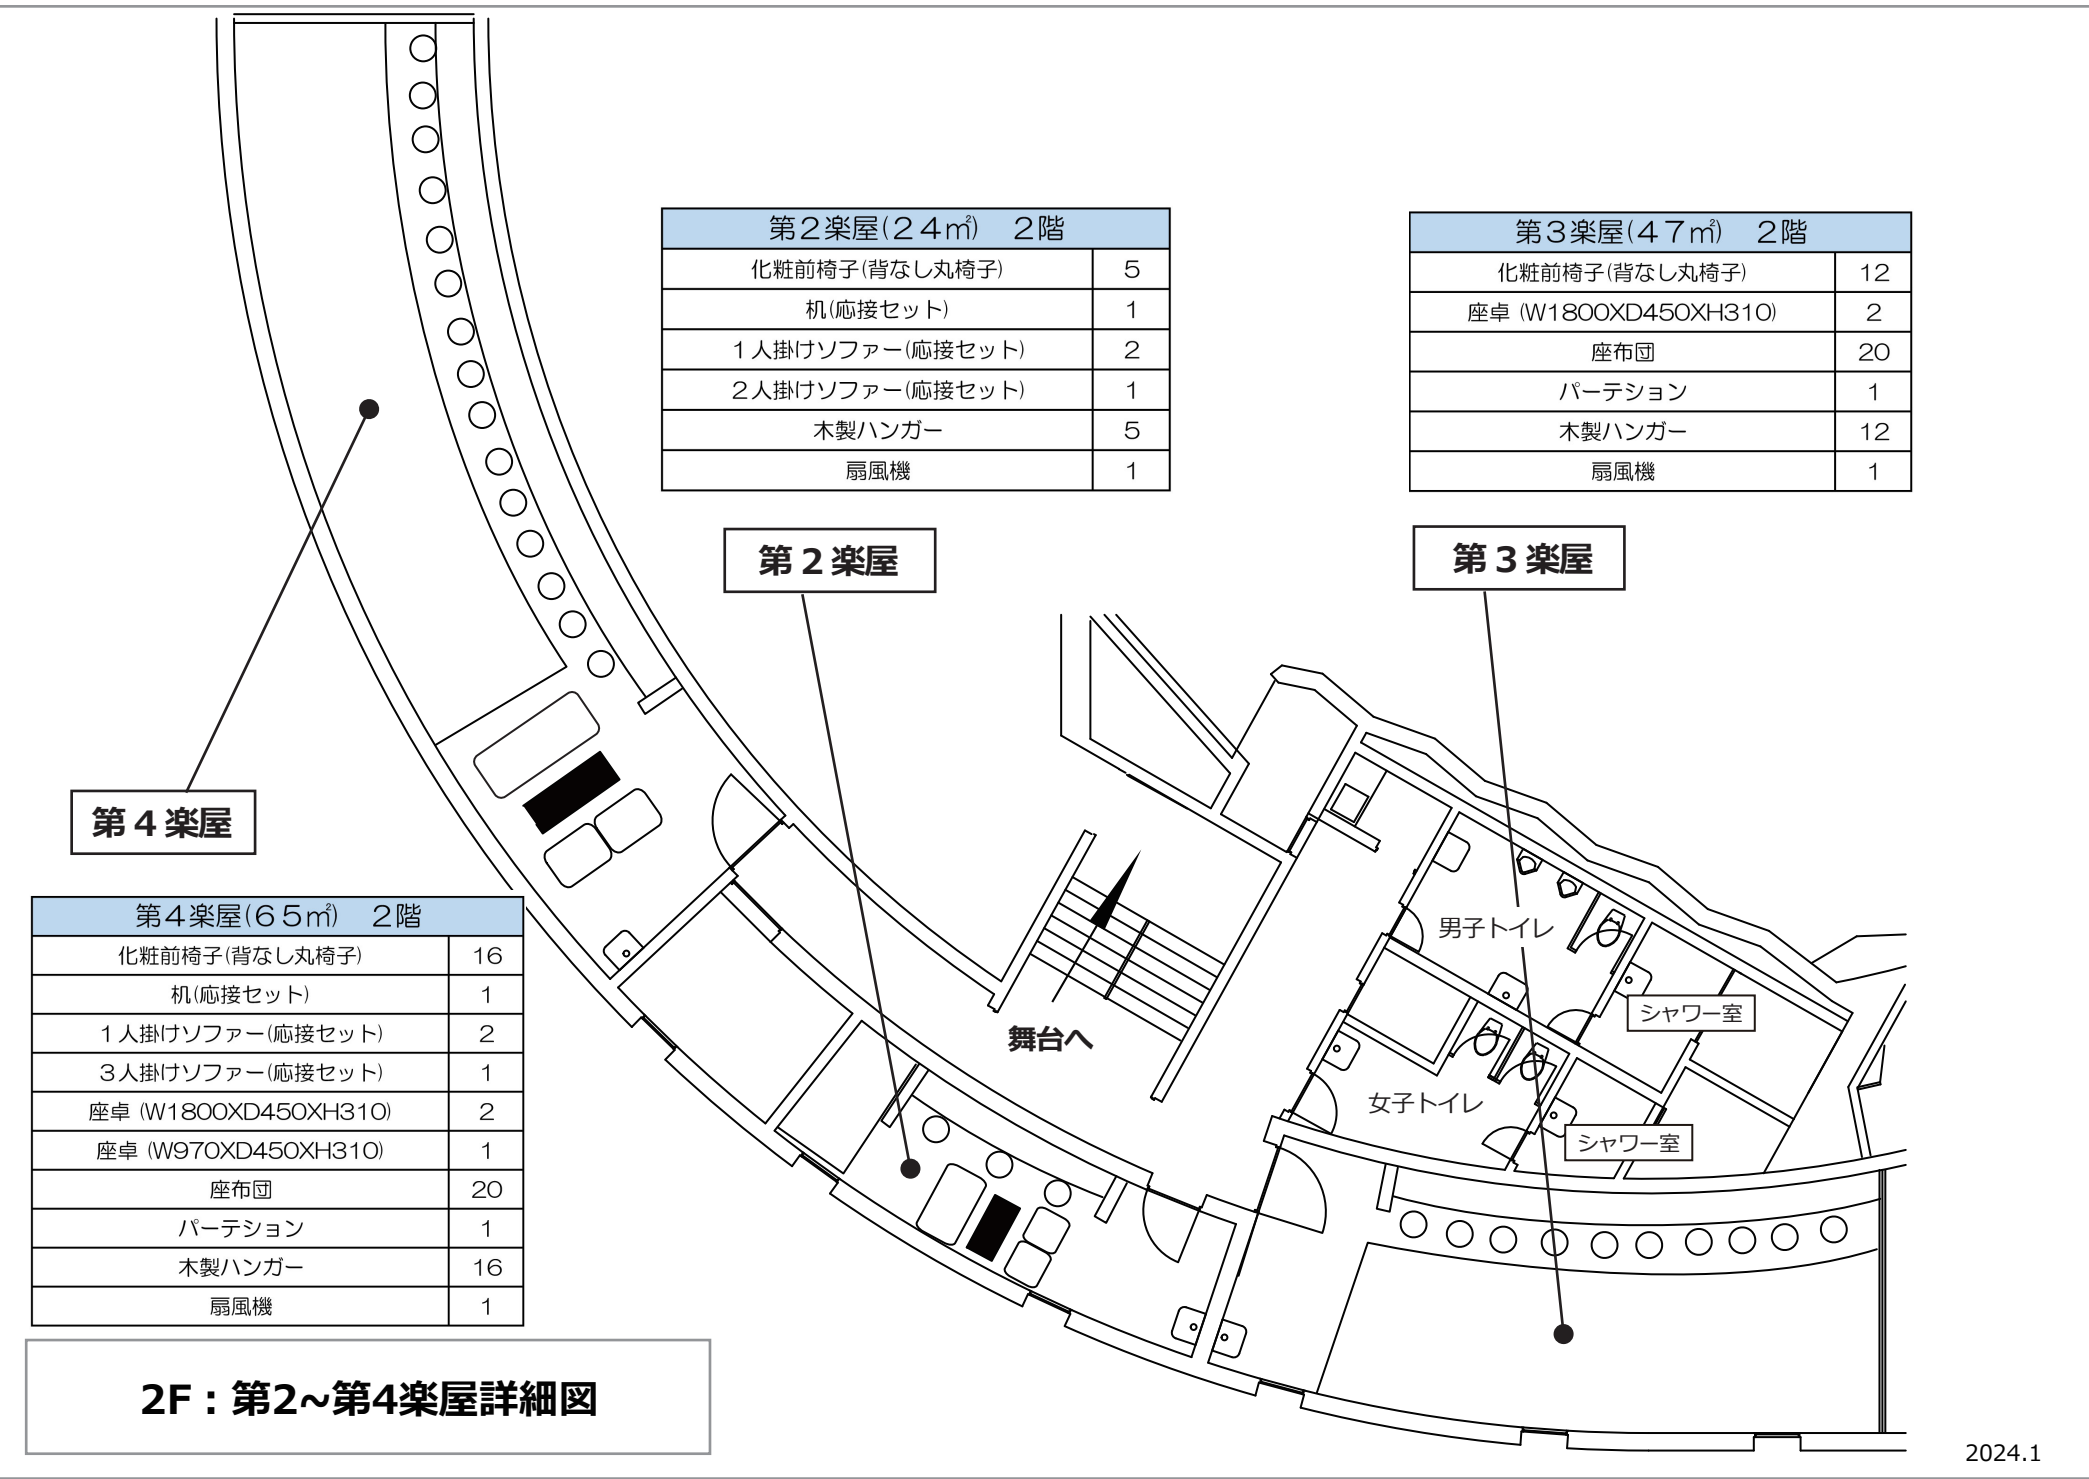


第4楽屋

第2楽屋

第3楽屋

2F : 第2~第4楽屋詳細図

上手楽屋

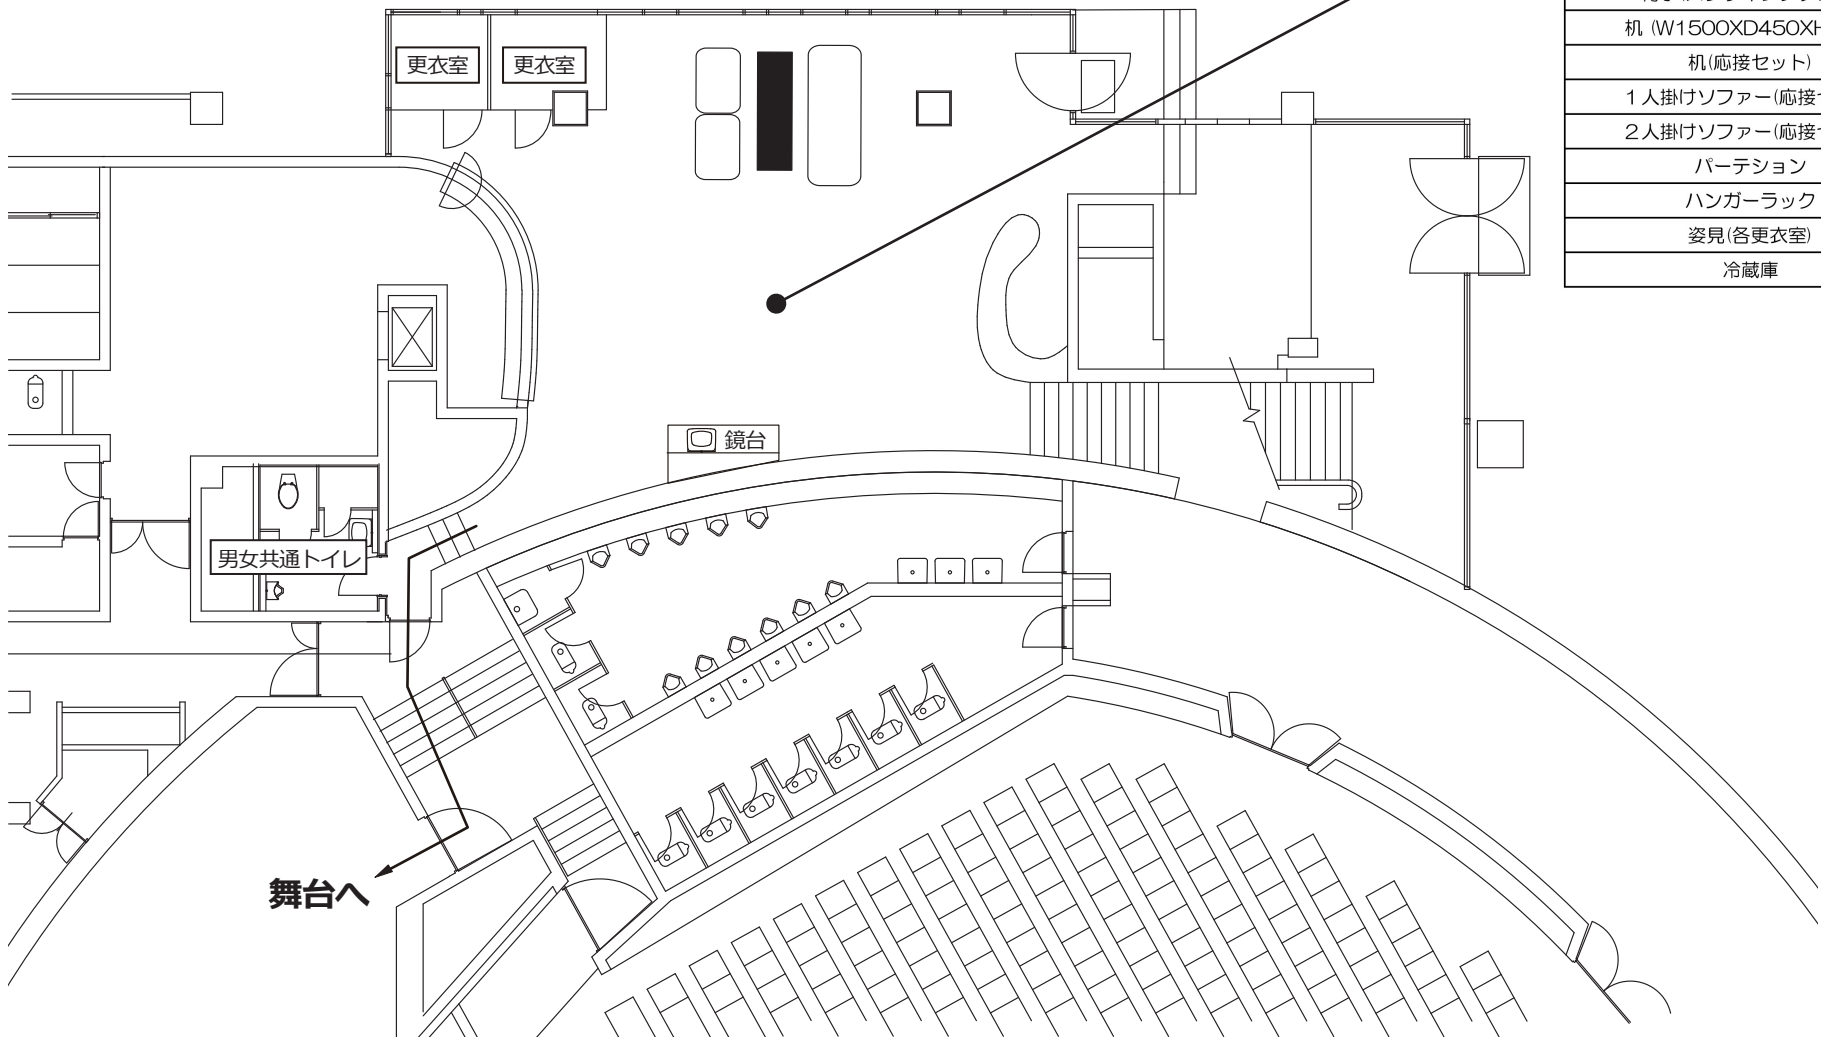

上手控室(129㎡) 1階	
椅子(スタッキングチェア)	20
机 (W1500XD450XH750)	6
机(応接セット)	1
1人掛けソファ(応接セット)	2
2人掛けソファ(応接セット)	1
パーティション	1
ハンガーラック	2
姿見(各更衣室)	2
冷蔵庫	1

1F : 上手楽屋詳細図