

岐阜市民会館音響備品一覧表

2024/06現在

常 設

名 称	メーカー名	型 番	数 量	M e m o
音響室ミキサー	YAMAHA	CL-5	1	*
スピーカー	JBL (プロセリアム)	AM7212/64 (遠距離用)	2	*
(プロセッサ仕様)		AM7212/66 (近距離用)	2	*
	JBL (サット Hi)	IVX-DSX380HD	2	Powered
	(サット Sub)	ASB6118	2	*
CD Player	TASCAM	CD-6010	2	*
	TASCAM	SS-CDR250N	2	*
カセットデッキ	MARAMTZ	PMD-511 (Wカセット)	1	*
三点吊り	SANKEN	CMS-2 (MS方式)	1	*

移 動 機 材

名 称	メーカー名	型 番	数 量	M e m o
Mixer	MACKIE	ONYX1640 (4GP ST-OUT 6AUX-OUT)	1	
	YAMAHA	CL-5	1	
スピーカー	JBL Vertec Series	VT4886 (Hi Box)	12	
		VT4883 (Sub)	4	
	JBL	SRX812	6	Passive
		(K&M ST21300002B)	4	スタンド
	Electro-Voice	T-55 (CREST AMP付)	2	
	Electro-Voice	Sx-200	1対	
	RAMSA	A-200	1対	
	BHERINGER	F1520	4	
YAMAHA	MS101 II	2	Powered	
I/O Rack	YAMAHA	Rio3224-D2	1	
		Rio1608-D2	2	
L2SWITCH	YAMAHA	SWP1-16MMF	4	
アンプ	CROWN	IT4x3500HD (Vertec専用)	2Set	1 Set
		XTi6002		IT4x1 XTi x2
	YAMAHA	PC2002M	2Set	1 Set 3台入り
リバーブ	YAMAHA	REV-500	1	
イコライザー	YAMAHA	Q2031	2	
CD/MD デッキ	TASCAM	CD-MD1MKⅢ	1	
	TASCAM	CD-MD1BMKⅢ	2	
	TASCAM	SS-CDR250N	1	
	TASCAM	MD-350	2	
カセットデッキ	MARANTZ	PMD-511 (Wカセット)	1	
	SONY	TC-D5	1	

岐阜市民会館音響備品一覧表


2024/06現在

移動機材

名称	メーカー名	型番	数量	Memo
ダイナミックマイク	Shure	SM-57	10	
	Shure	SM-58	4	
	Shure	SM-58S	2	
	SENNHEISER	MD 421MK II	2	
	Audio-technica	ATM25	2	
	Electro-Voice	408A	1	エレベーターマイク
	Electro-Voice	408B	2	エレベーターマイク
	Electro-Voice	ND46	1	エレベーターマイク
コンデンサーマイク	SONY	C-38B	2	
	SANKEN	CU-32	5	
	CROWN	PCC-160	6	
	AKG	C451B	4	
	AKG	C414 XL II	2	
	Audio-technica	AT-851	2	
	Audio-technica	AT-851a	2	
	Audio-technica	AT-857AMLa	4	
ワイヤレスマイク	Shure	ULXD2 (SW付)	6	
		ULXD1 (DPA 4080-DC-D-B10)	6	
ダイレクトボックス	BOSS	DI-1	4	
	RADIAL	ProAV2	2	パッシブタイプ
		JB48	4	アクティブタイプ
マイクスタンド	高砂	MF18TM (ストレート)	3	
	高砂	MF213 (フレキ付)	10	
	高砂	MF209 (フレキ付)	2	
	TOMOCA	DS-20KB (卓上)	4	
		DS-40K	2	
	SONY	A-12 (卓上)	5	
	K&M	ST-210 (ブーム)	10	
	K&M	ST-259 (ミニブーム)	10	
インカム	Clear-Com	ヘッドセット+ベルトパック	3set	
		リモートステーション	1	

岐阜市民会館 ch Plan FREQUENCY BAND JB (806-810MHz)

Group B5	FREQUENCY BAND	
Ch 1	806.125	B1-1.B4-1.B6-1
Ch 2	806.500	B4-2.B6-2
Ch 3	807.000	B4-3
Ch 4	807.375	B4-4
Ch 5	807.750	B2-3
Ch 6	808.125	B1-4

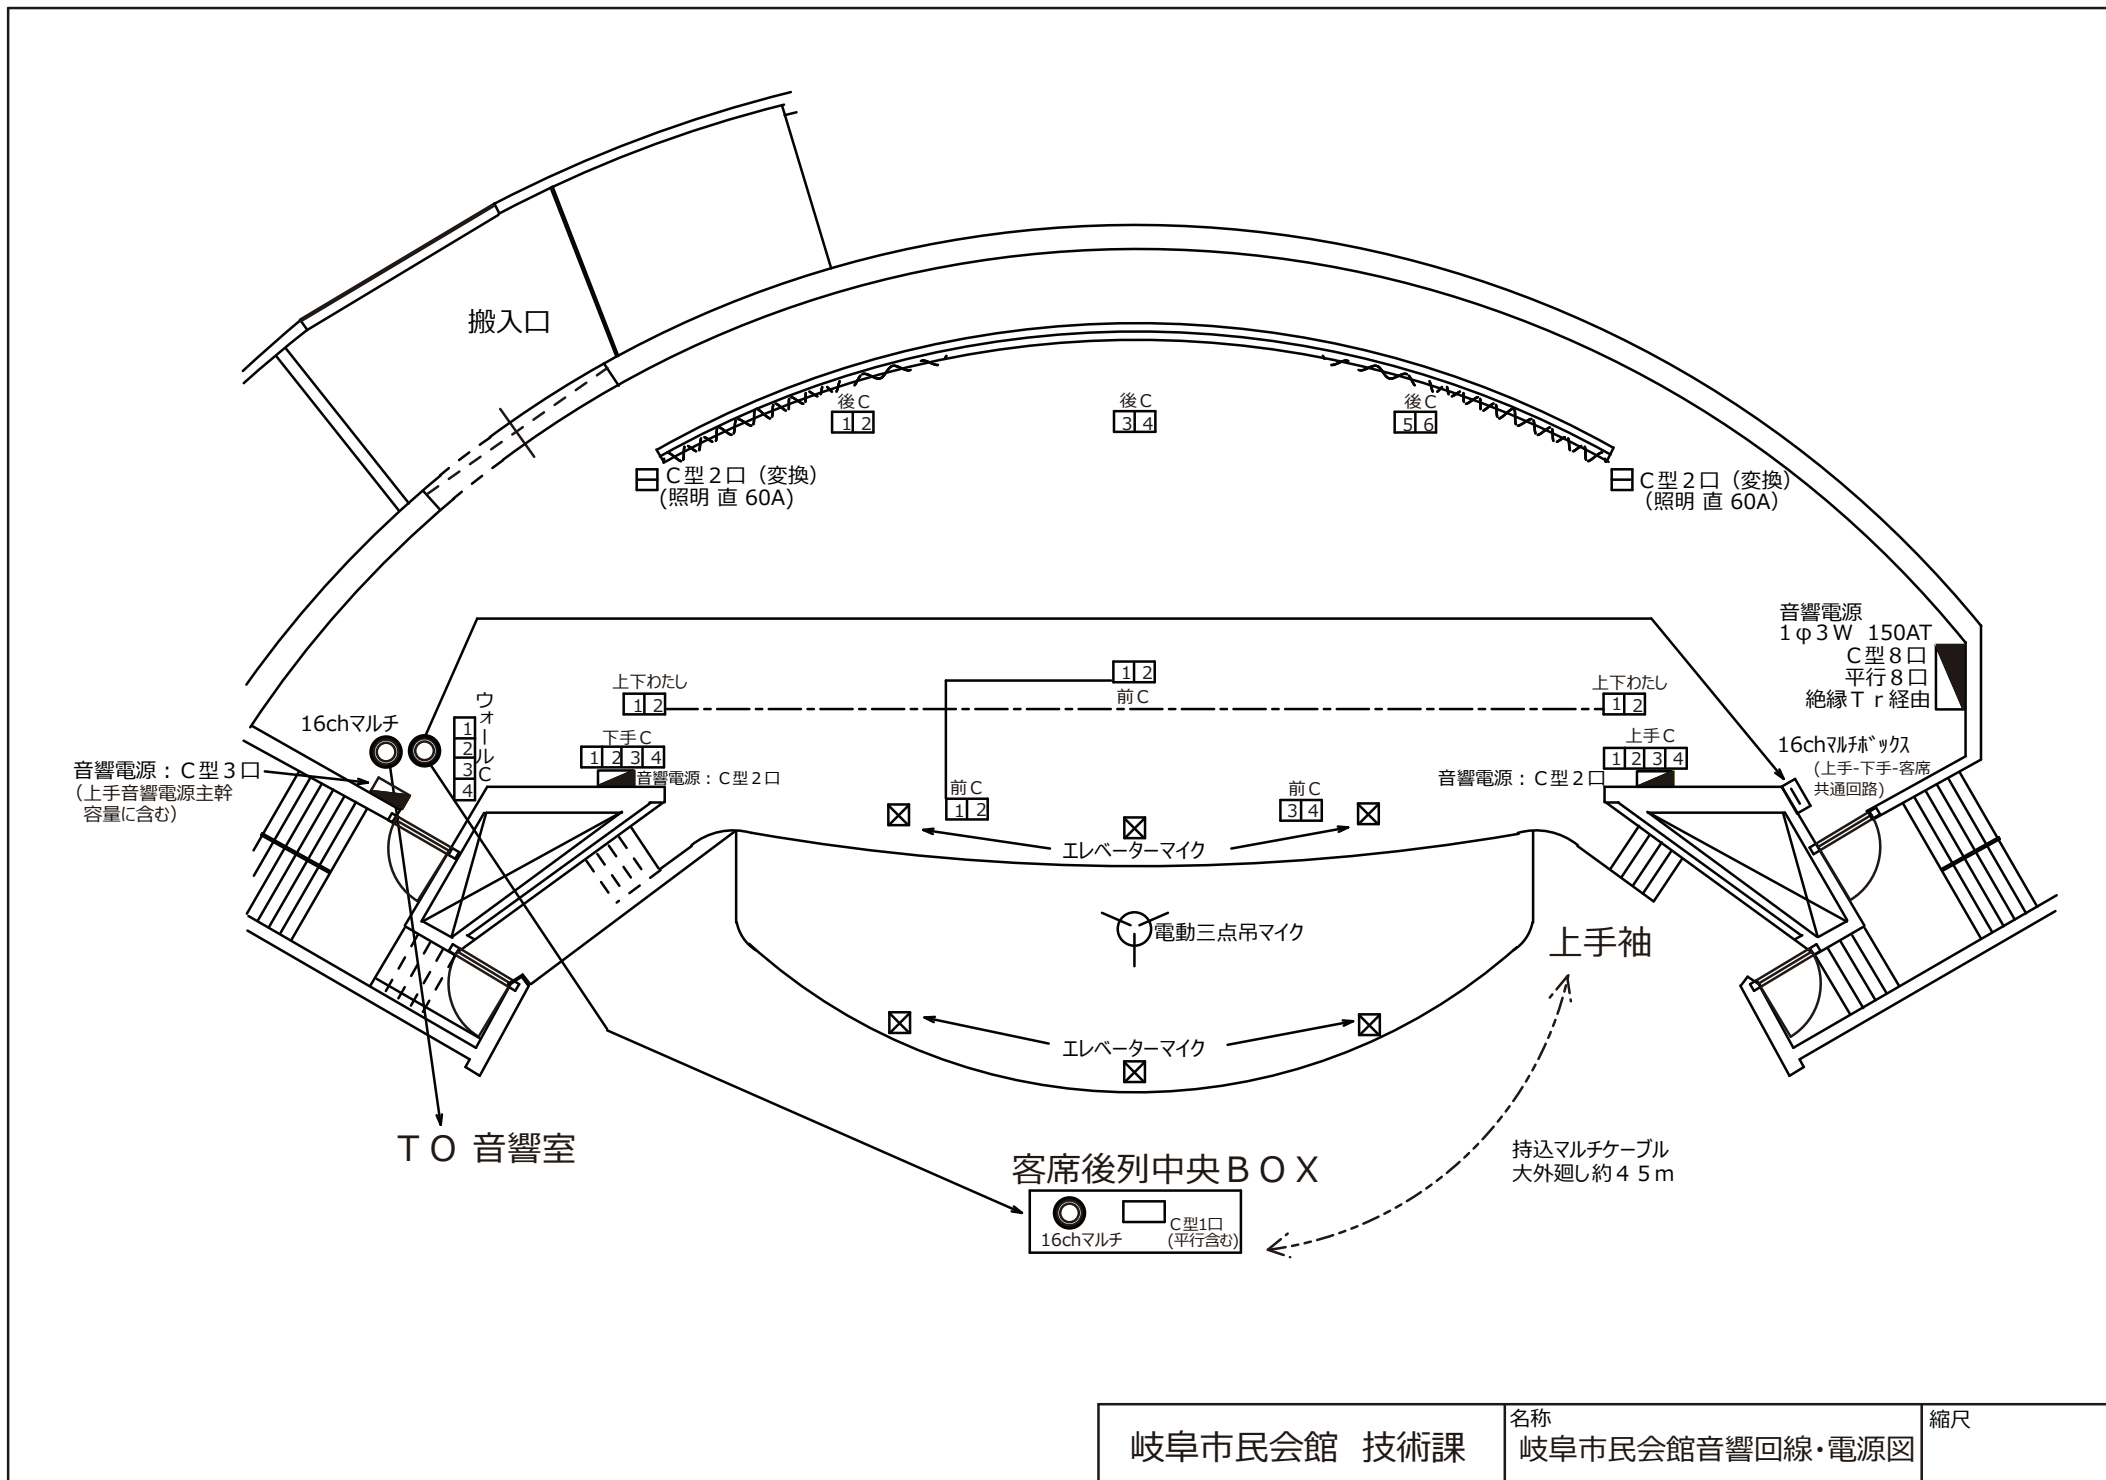

岐阜市民会館 技術課	名称 岐阜市民会館音響回線・電源図	縮尺
------------	----------------------	----