



上手楽屋

上手控室 (129㎡) 1階	
椅子(スタッキングチェア)	20
机 (W1500XD450XH750)	6
机(廊接セット)	1
1人掛けソファ(廊接セット)	2
2人掛けソファ(廊接セット)	1
パーテーション	1
ハンガーラック	2
姿見(各更衣室)	2
冷蔵庫	1

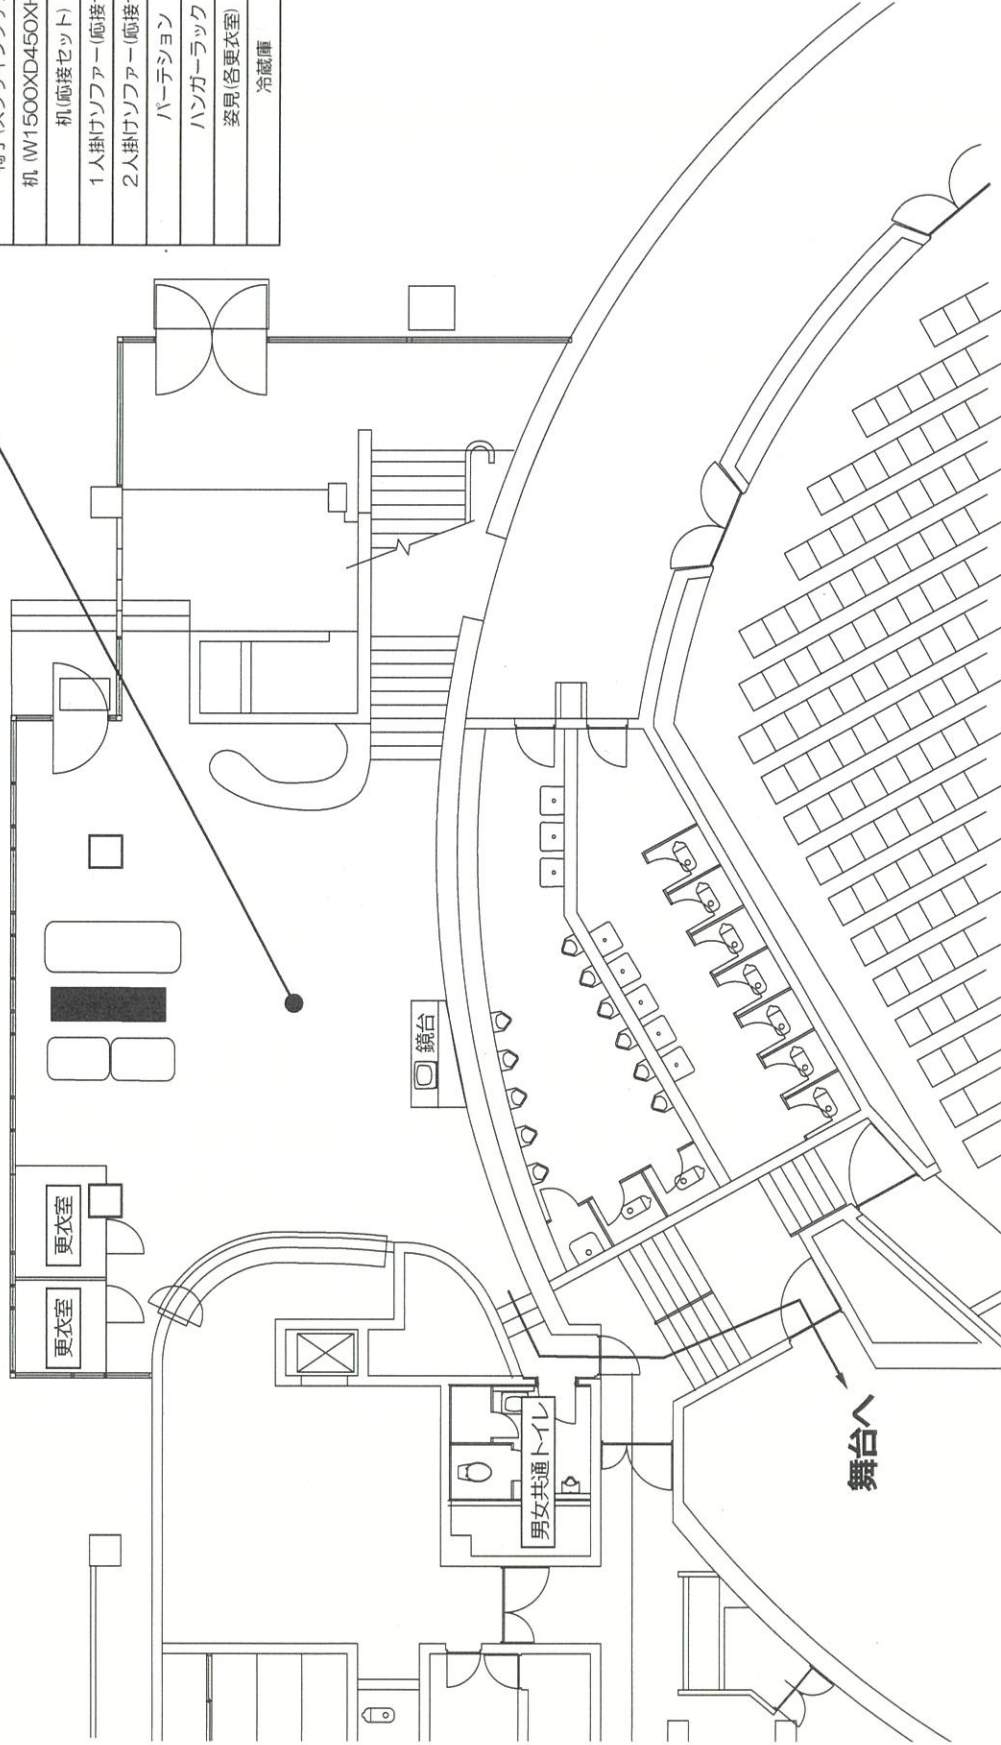

1F：上手楽屋詳細図

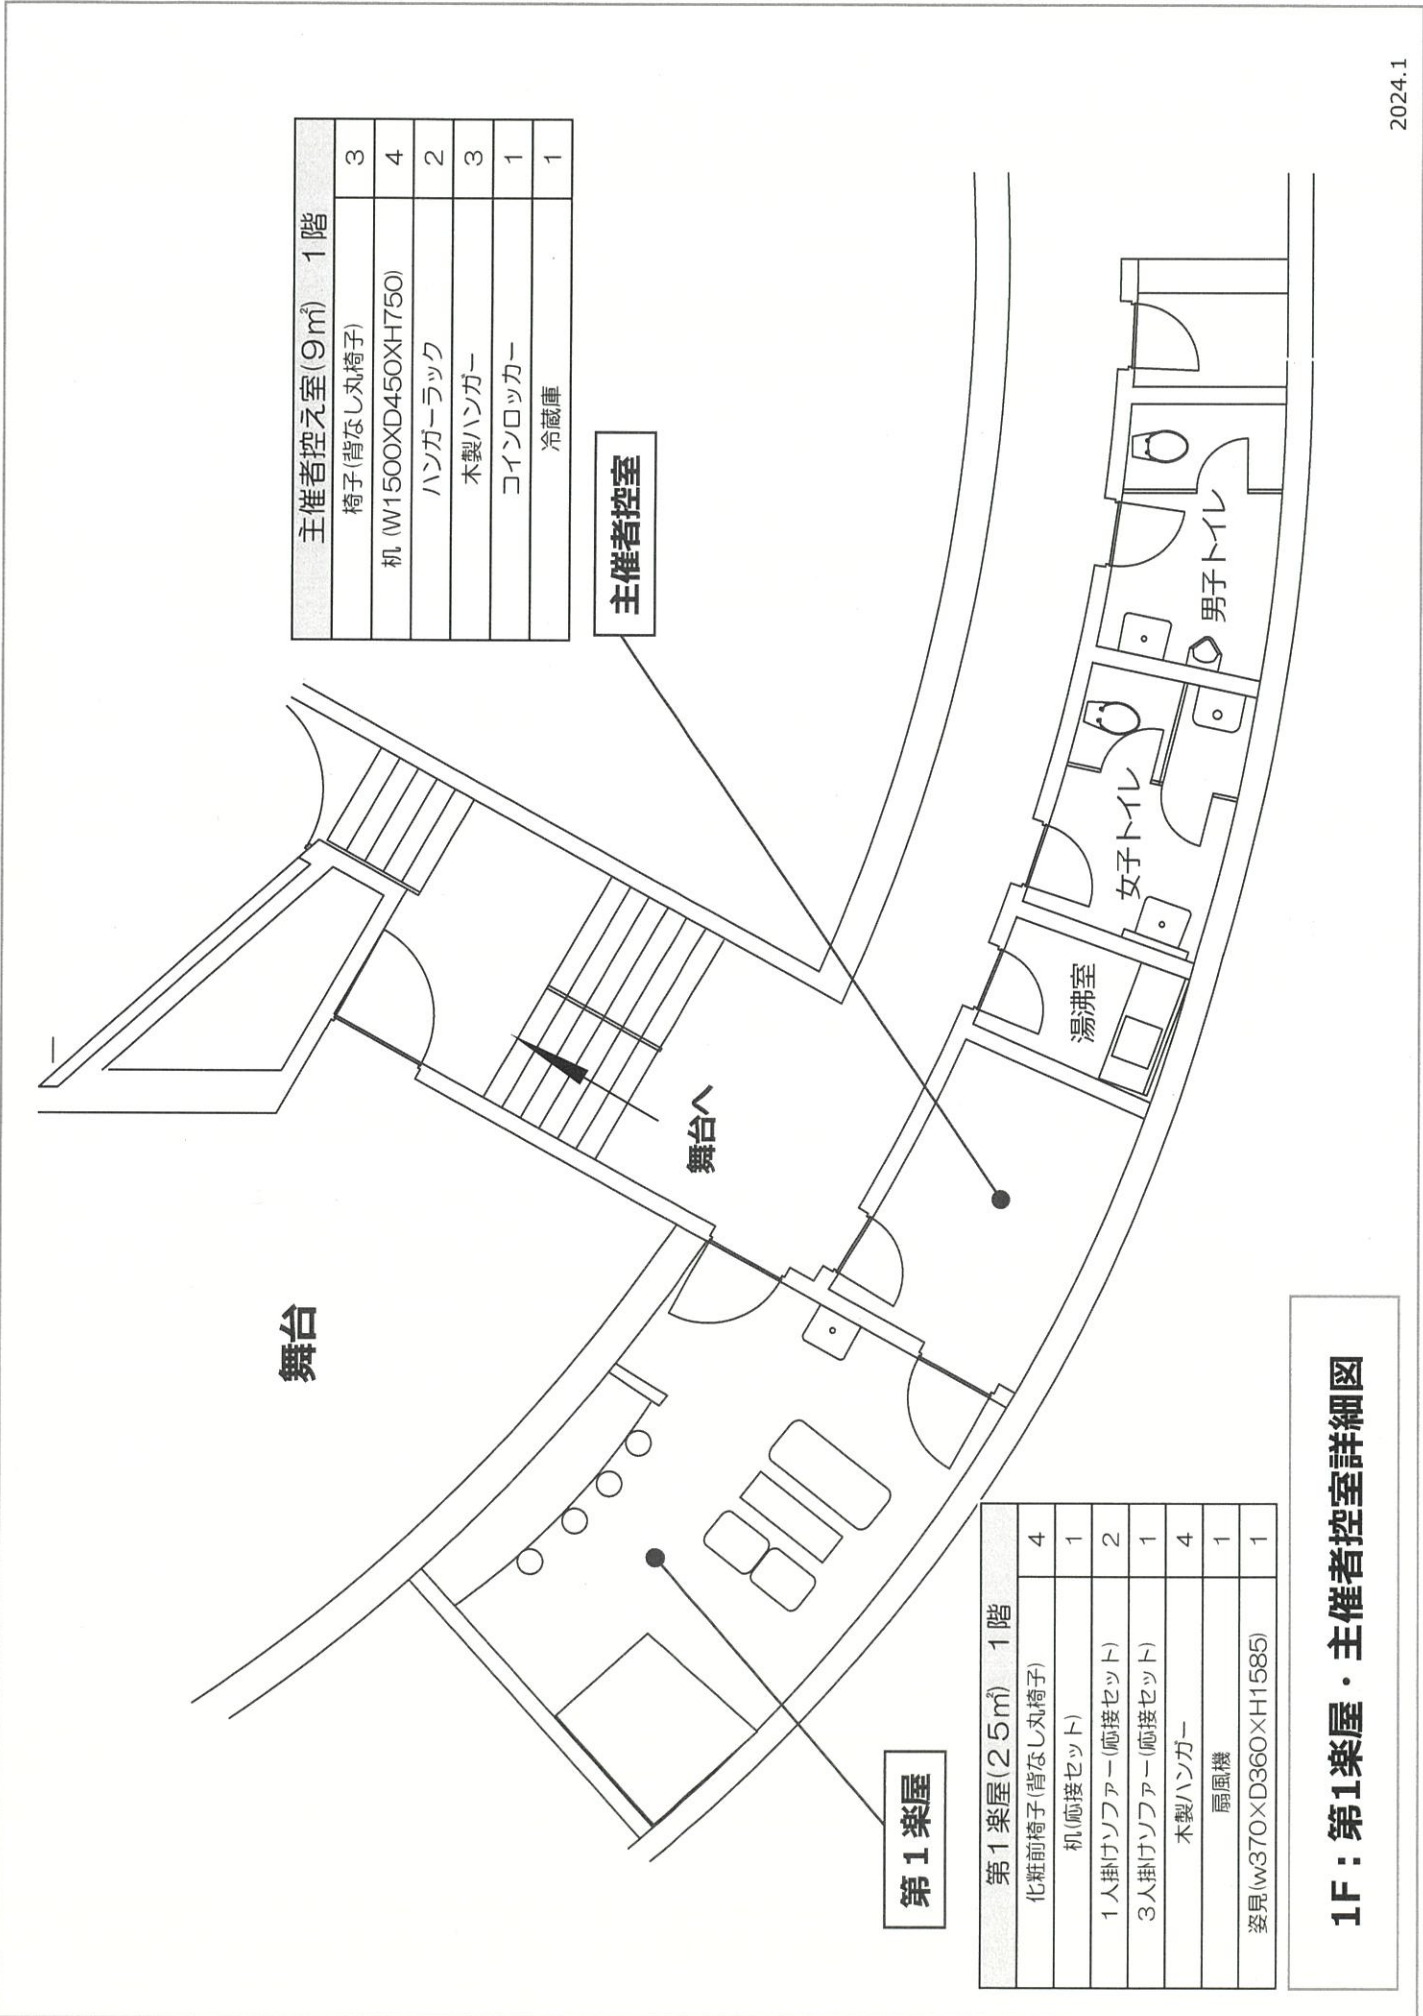

舞台

舞台へ

第1楽屋

主催者控室

主催者控え室 (9㎡) 1階	
椅子 (背なし丸椅子)	3
机 (W1500XD450XH750)	4
ハンガーラック	2
木製ハンガー	3
コインロッカー	1
冷蔵庫	1

第1楽屋 (2.5㎡) 1階	
化粧前椅子 (背なし丸椅子)	4
机 (応接セット)	1
1人掛けソファ (応接セット)	2
3人掛けソファ (応接セット)	1
木製ハンガー	4
扇風機	1
姿見 (w370XD360XH1585)	1

湯沸室

女子トイレ

男子トイレ

1F：第1楽屋・主催者控室詳細図

第2楽屋(24㎡) 2階	
化粧前椅子(背なし丸椅子)	5
机(応接セット)	1
1人掛けソファー(応接セット)	2
2人掛けソファー(応接セット)	1
木製ハンガー	5
扇風機	1


第3楽屋(47㎡) 2階	
化粧前椅子(背なし丸椅子)	12
座卓 (W1800XD450XH310)	2
座布団	20
パーテーション	1
木製ハンガー	12
扇風機	1
姿見(w370XD360XH1585)	1

第4楽屋(65㎡) 2階	
化粧前椅子(背なし丸椅子)	16
机(応接セット)	1
1人掛けソファー(応接セット)	2
3人掛けソファー(応接セット)	1
座卓 (W1800XD450XH310)	2
座卓 (W970XD450XH310)	1
座布団	20
パーテーション	1
木製ハンガー	16
扇風機	1
姿見(w370XD360XH1585)	1

第2楽屋

第3楽屋

第4楽屋

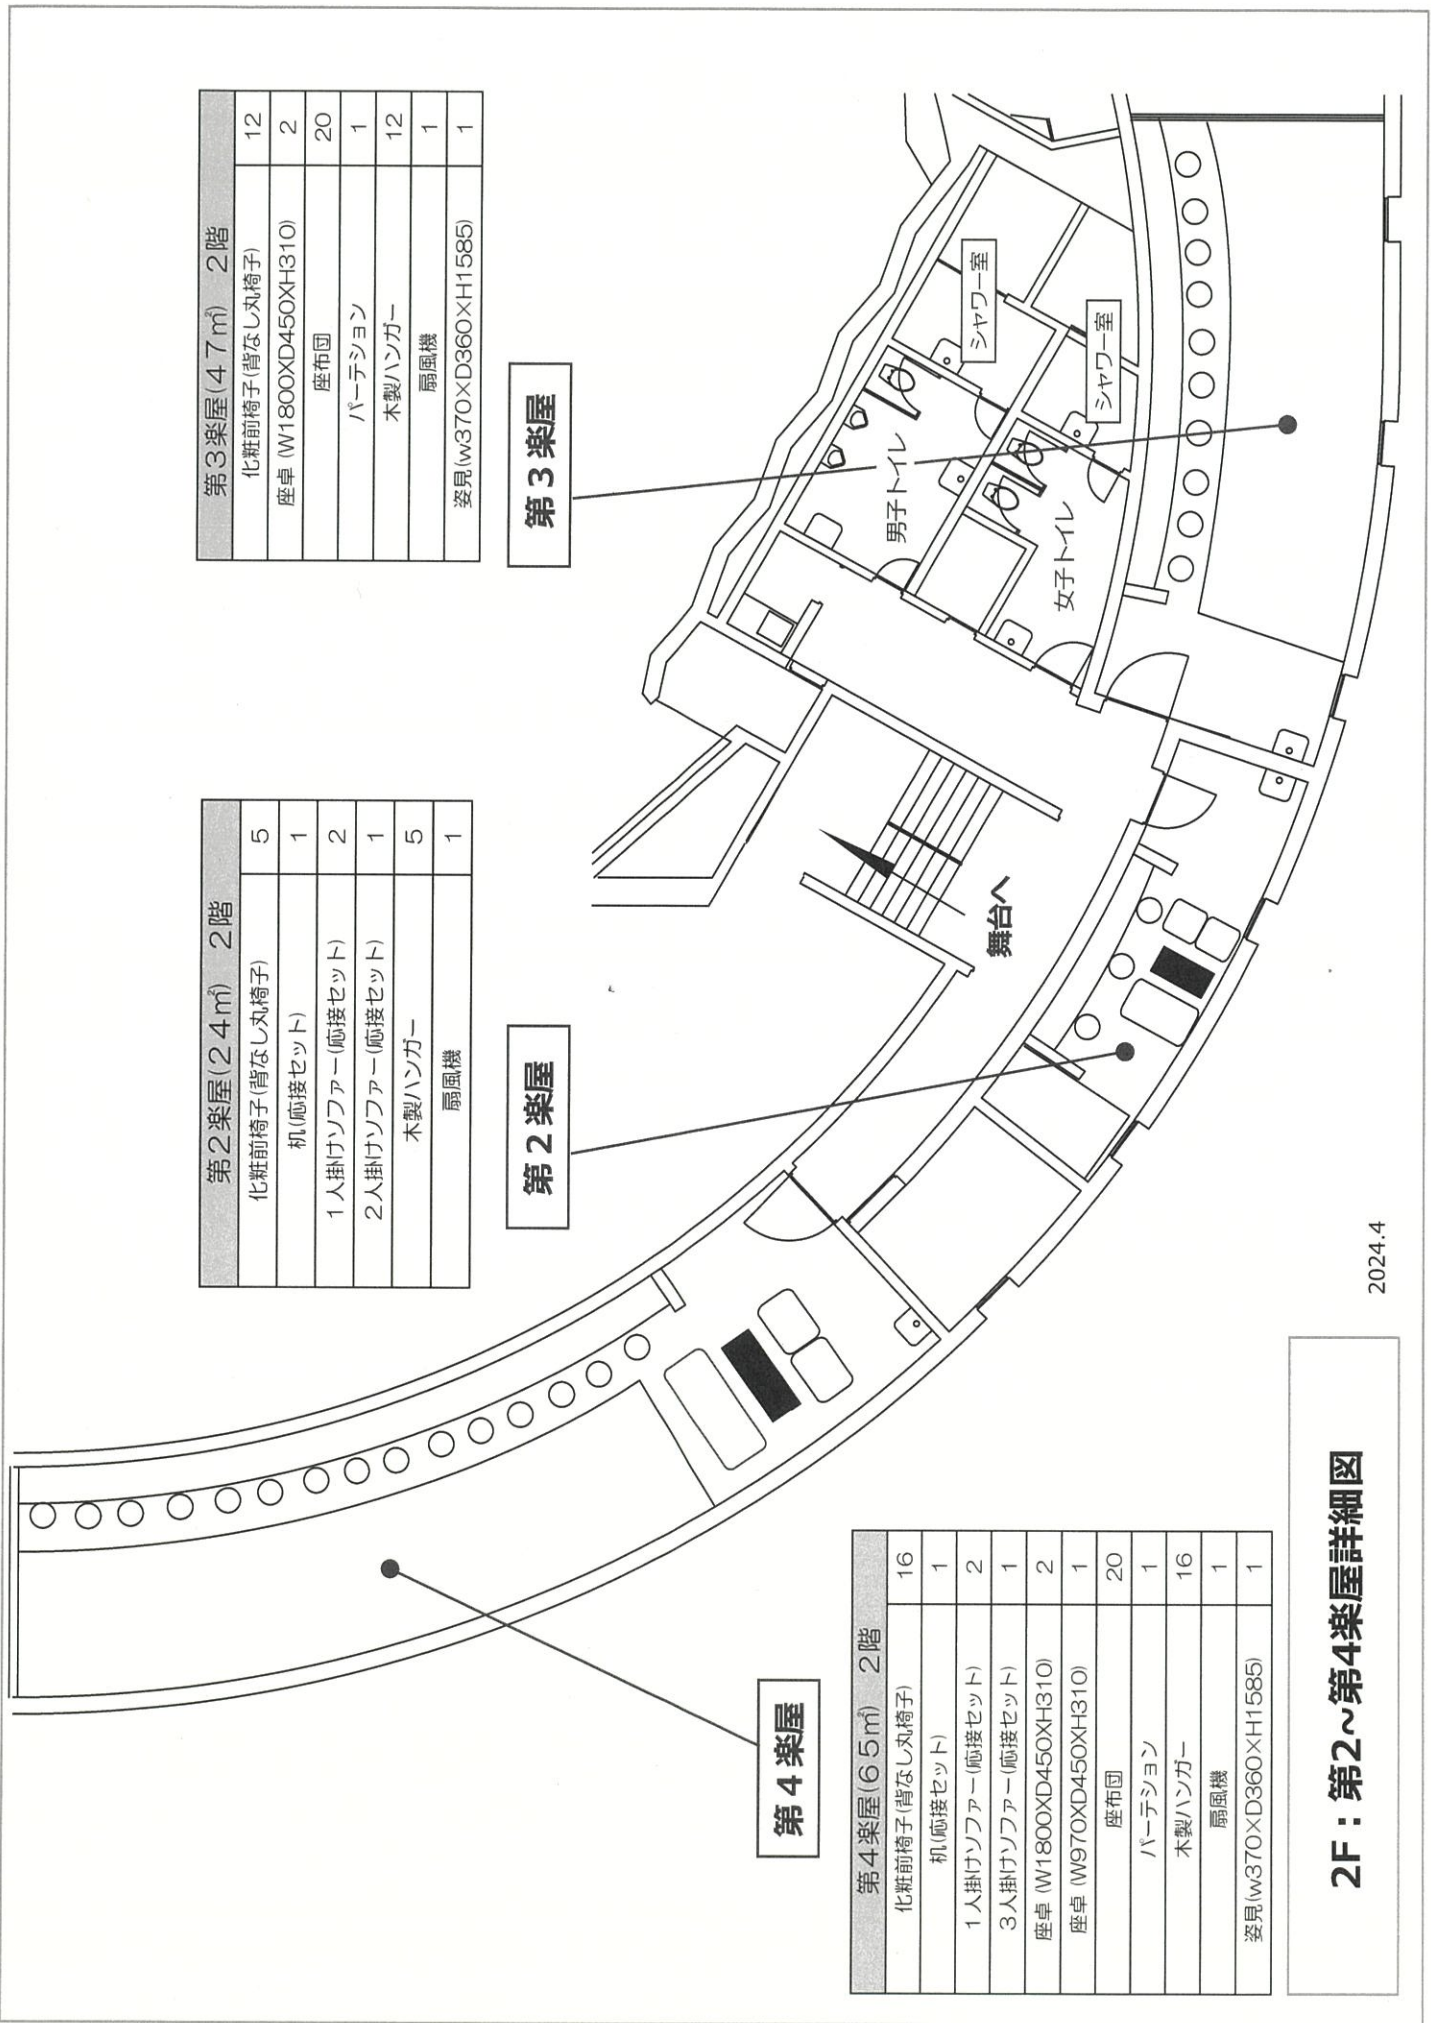

2F：第2~第4楽屋詳細図