

第1楽屋

第1楽屋(25㎡) 1階	
化粧前椅子(背なし丸椅子)	4
机(応接セット)	1
1人掛けソファ(応接セット)	2
3人掛けソファ(応接セット)	1
ハンガーラック	1
木製ハンガー	4
扇風機	1
姿見(w370×D360×H1585)	1

舞台

舞台へ

主催者控え室(9㎡) 1階	
椅子(背なし丸椅子)	3
机(W1500×D450×H750)	4
ハンガーラック	4
木製ハンガー	3
コインロッカー	1
冷蔵庫	1

主催者控室

湯沸室

女子トイレ

男子トイレ

1F：第1楽屋・主催者控室詳細図

2026. 3

第2楽屋(24㎡) 2階	
化粧前椅子(背なし丸椅子)	5
机(応接セット)	1
1人掛けソファ(応接セット)	2
2人掛けソファ(応接セット)	1
ハンガーラック	1
木製ハンガー	5
扇風機	1

第2楽屋

第3楽屋(47㎡) 2階	
化粧前椅子(背なし丸椅子)	12
座卓 (W1800XD450XH310)	2
座布団	20
パーテーション	1
ハンガーラック	1
木製ハンガー	12
扇風機	1
姿見(w370×D360×H1585)	1


第3楽屋

第4楽屋

第4楽屋(65㎡) 2階	
化粧前椅子(背なし丸椅子)	16
机(応接セット)	1
1人掛けソファ(応接セット)	2
3人掛けソファ(応接セット)	1
座卓 (W1800XD450XH310)	2
座卓 (W970XD450XH310)	1
座布団	20
パーテーション	1
ハンガーラック	1
木製ハンガー	16
扇風機	1

2F : 第2~第4楽屋詳細図


2026. 3

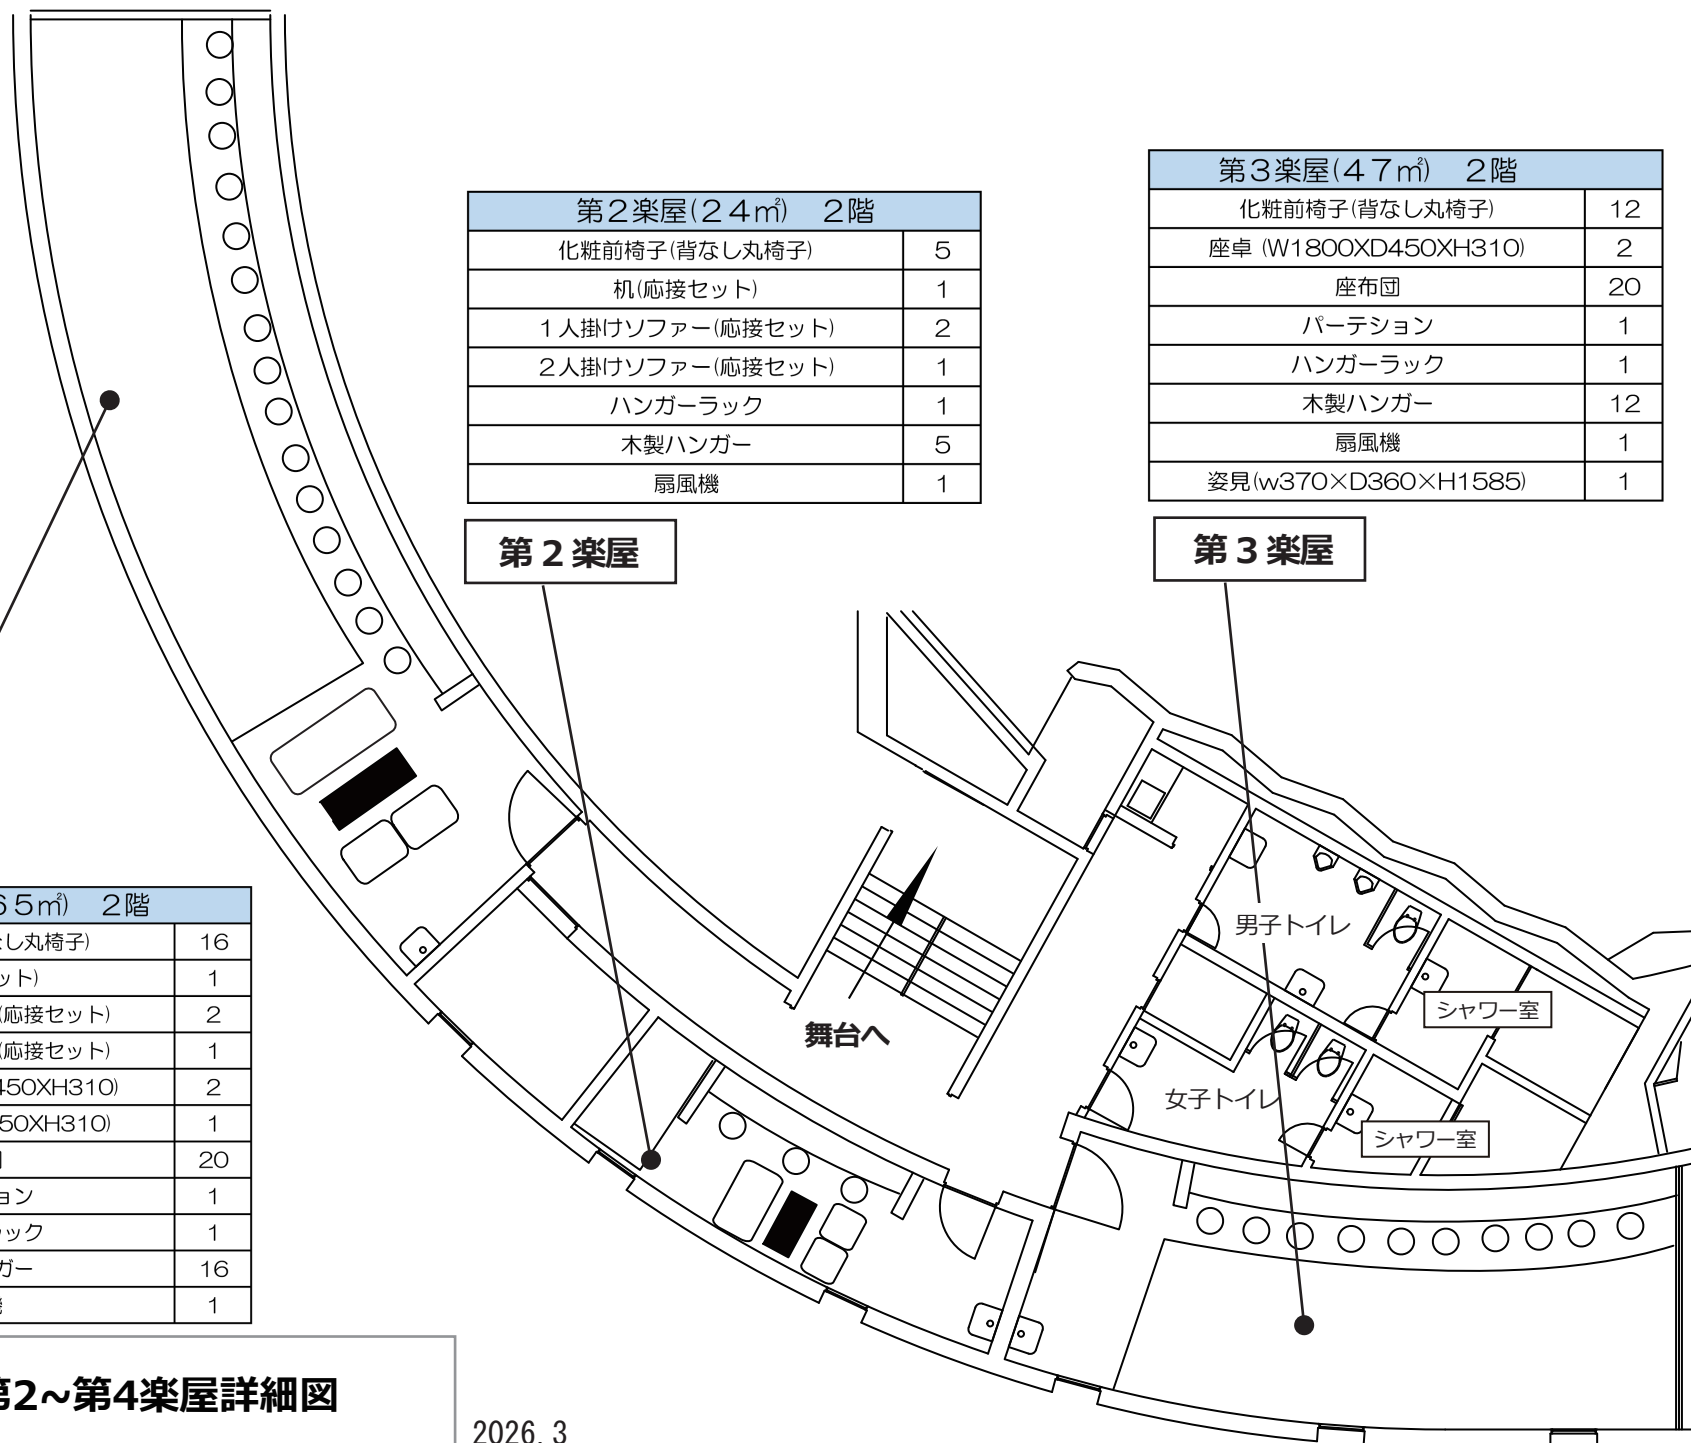

上手楽屋

上手控室(129㎡) 1階

椅子(スタッキングチェア)	20
机(W1500XD450XH750)	6
机(応接セット)	1
1人掛けソファ(応接セット)	2
2人掛けソファ(応接セット)	1
パーテーション	1
ハンガーラック	2
姿見(各更衣室)	2
冷蔵庫	1

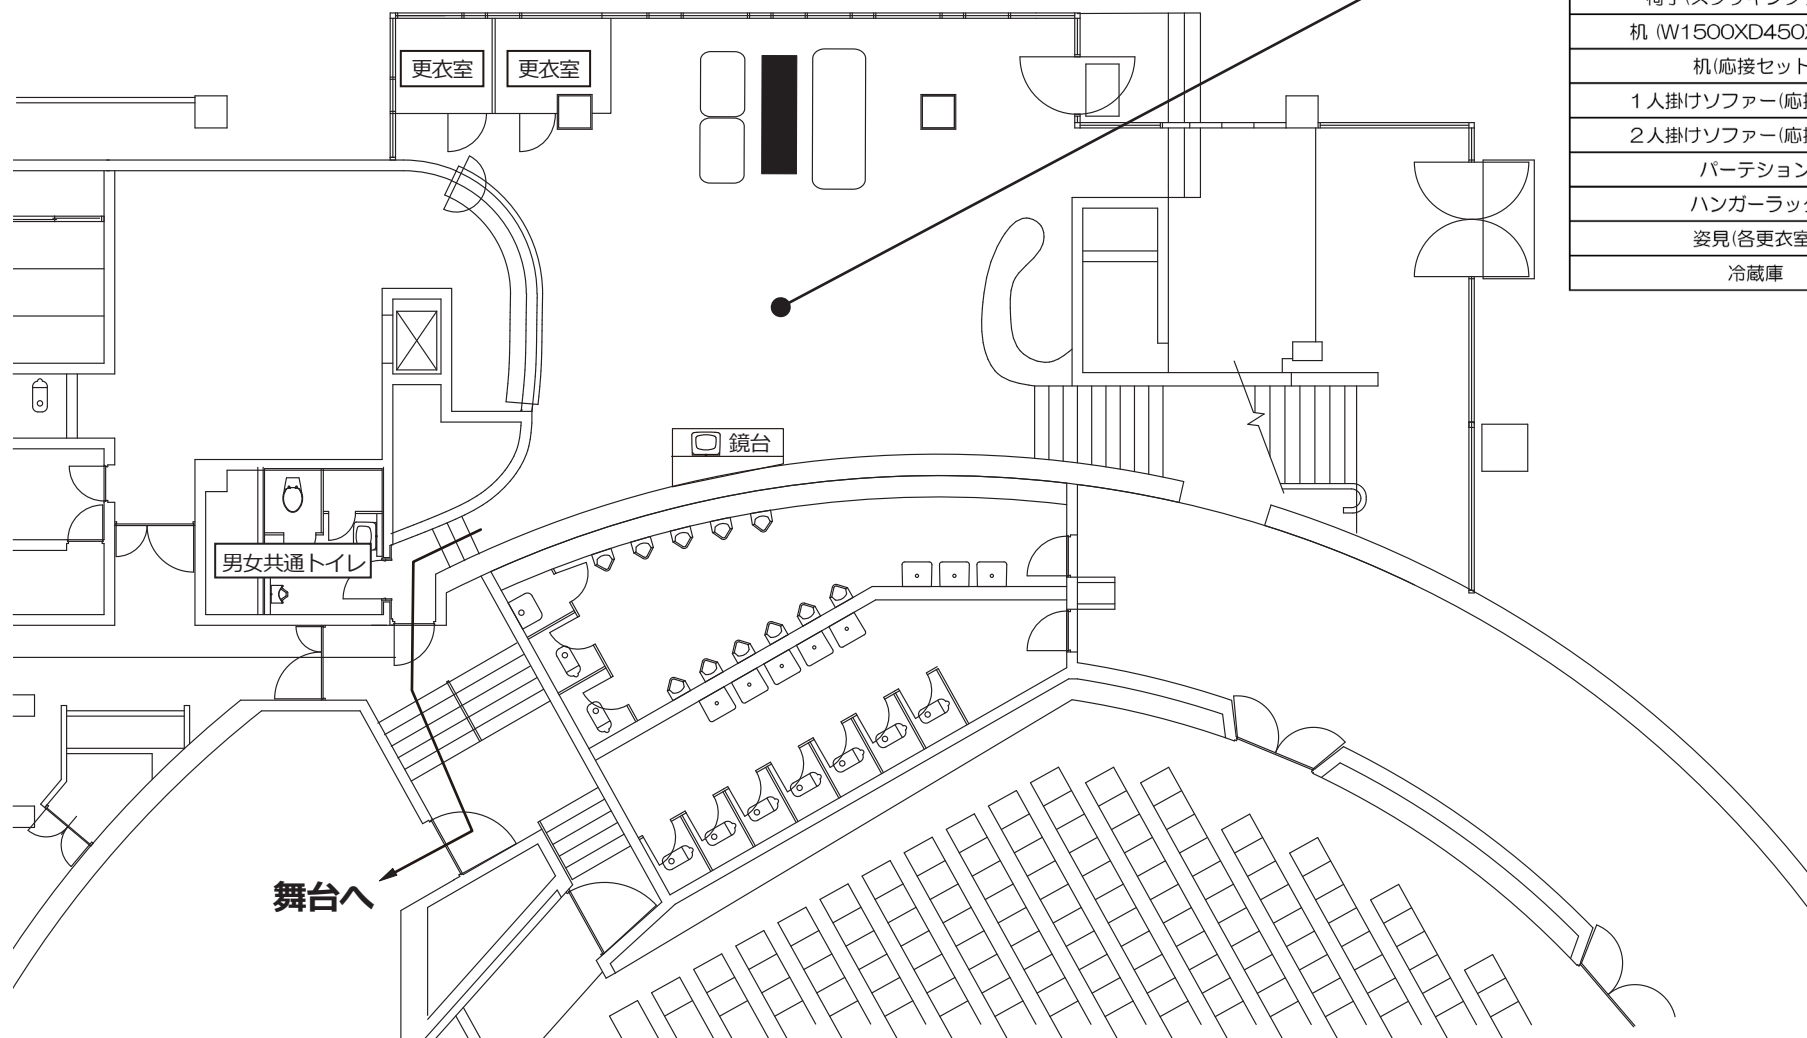

1F : 上手楽屋詳細図

2024.1